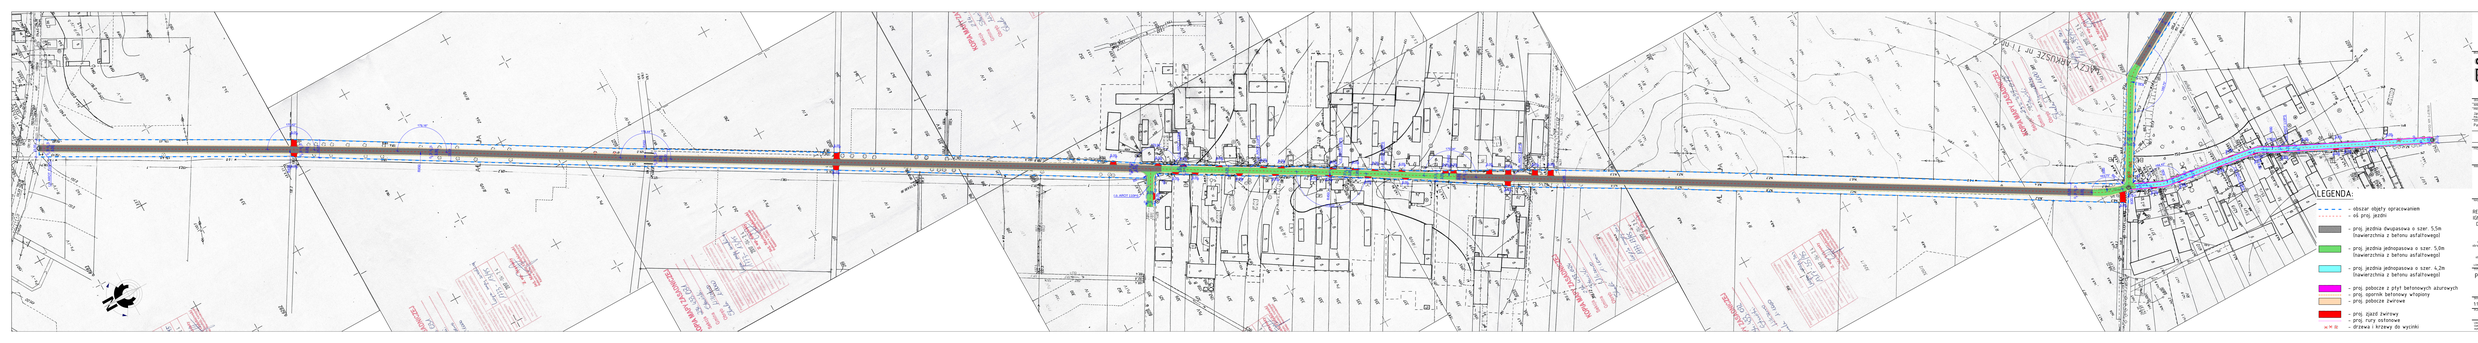

OPRACOWANIE PROJEKTOWE
STERBUD S.C.
07-401 OSTROŁĘKA
ul. Kościuszki 24
tel. 29/760-56-70
fax/tel. 29-760-43-38
e-mail: biuro.sterbud@interia.com.pl

PROJEKTANCI BRANŻOWI
Sprawdzający: Tomasz Sterbud
Projektant: Paweł Sterbud
UPRAWNIENIA: 0404/ZAM/11, 0404/ZAM/11

ZGŁOSZENIE

INWESTOR
BURMISTRZ STAWISK
Plac Wolności 13/15
16-520 Stawiski

NAZWA I ADRES OBIEKTU BUDOWLANEGO
PRZEBUDOWA DROGI POWIATOWEJ
RELACJA BUDY PORYTKE – WILCZEWO – KOWALEWO – ZABORowo – KAWNOWO – DK 61 I DROGI GMINNEJ W KOWALEWIE
położenie: województwo: podlaskie, powiat: grajewski, gmina: Stawiski, miejscowość: Kowalewo

obręb ewidencyjny: 0003 Buda Parcela, działka nr: 35/1, obręb ewidencyjny: 0004 Kowalewo, działka nr: 423, 181, 184, 182/1, 182/2, 182/3, 182/4, 182/5
obręb ewidencyjny: 0012 Zaborowo, działka nr: 76, 75, obręb ewidencyjny: 0013 Kawnowo, działka nr: 1, 2, 3, 4, 5, 6, obręb ewidencyjny: 0005 Kowalewo, działka nr: 207/1, 175

NAZWA PROJEKTU
PROJEKT ZAGOSPODAROWANIA TERENU

SKALA: 1:1000
DATA: czerwiec 2019
NR PROJ.: DSI_2-2019/21

UWAGI:
Rzędne wysokościowe w mapie są w układzie Kronsztadt 1986
Rzędne wysokościowe w profilu są w układzie Kronsztadt 1986