



**SKALA 1:5000**

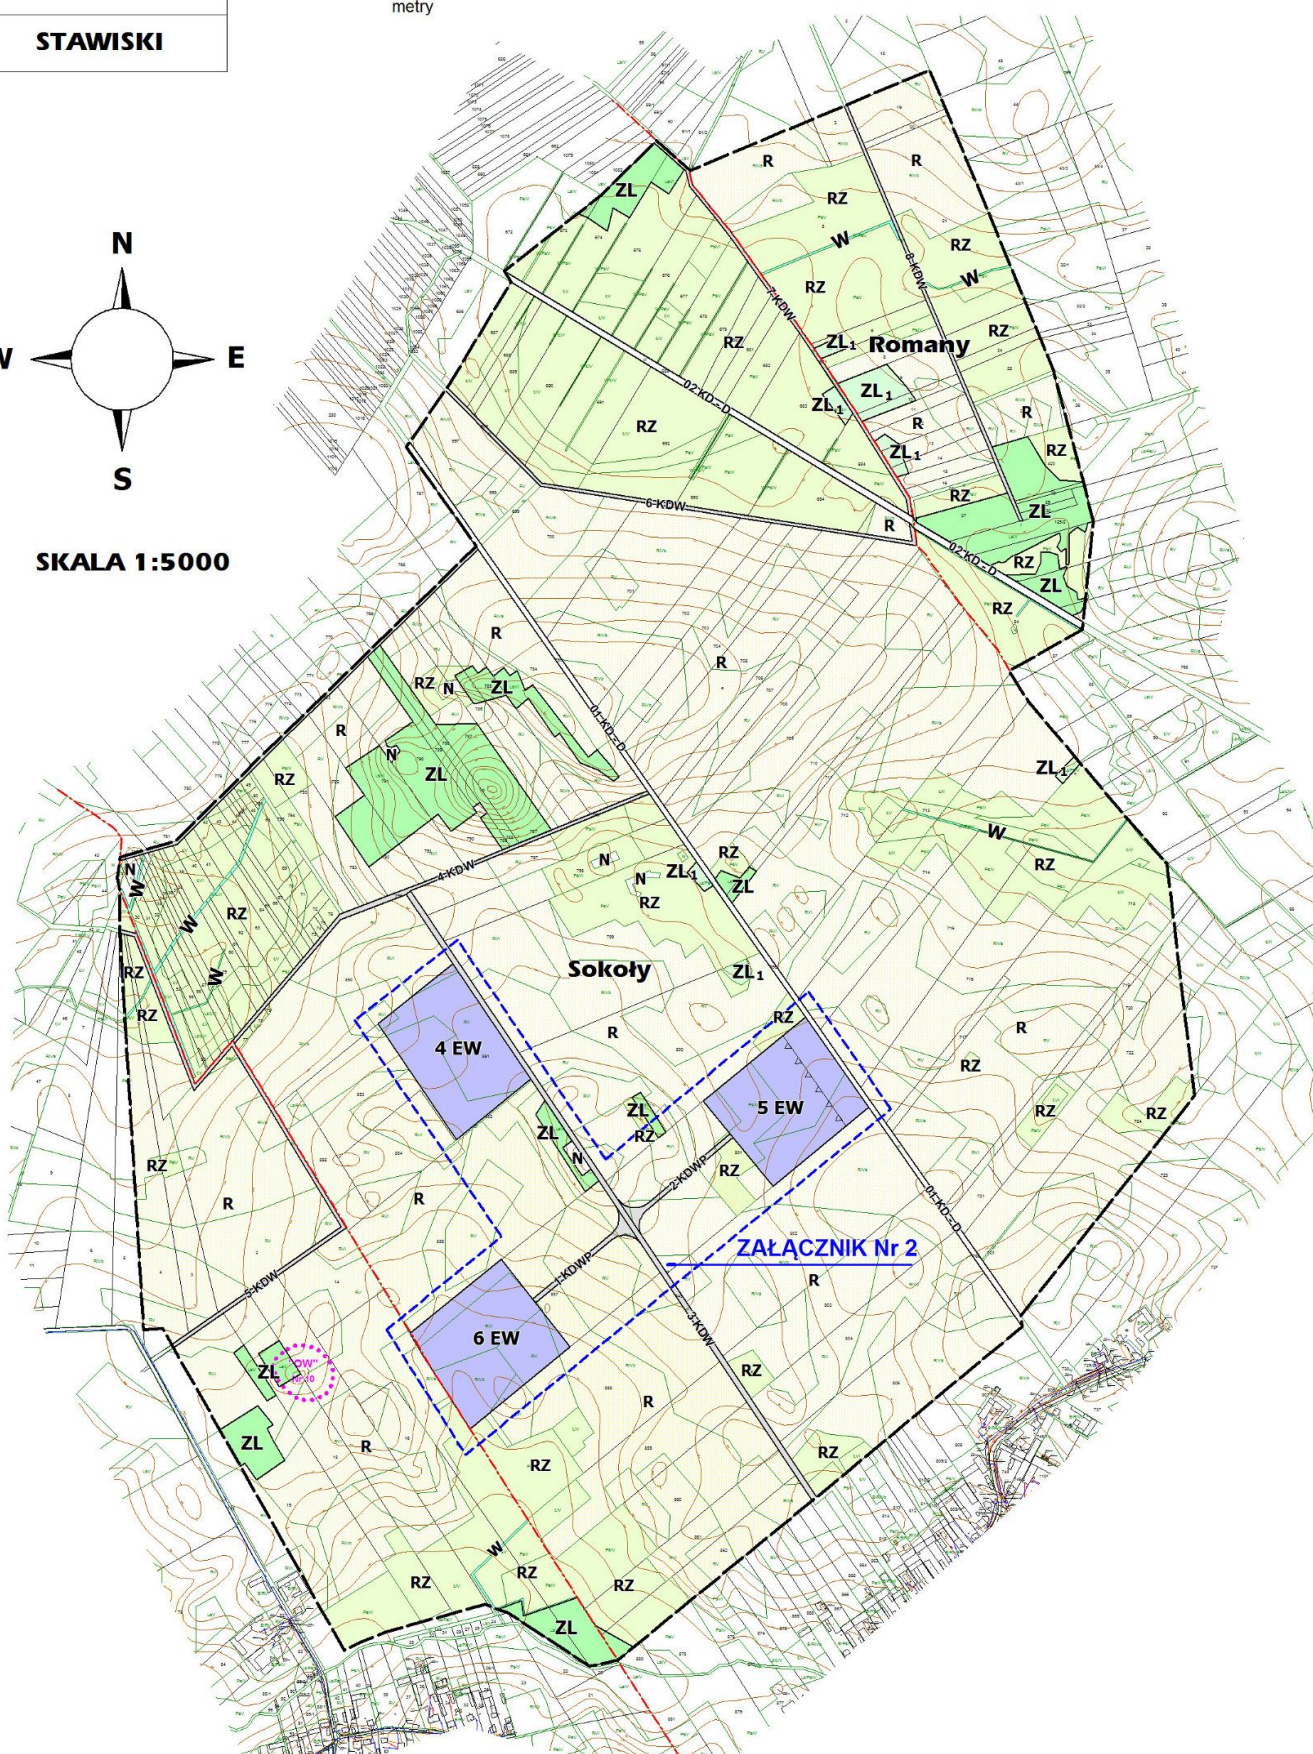

WYRYS ZE STUDIUM UWARUNKOWAŃ I KIERUNKÓW  
ZAGOSPODAROWANIA PRZESTRZENNEGO GMINY STAWISKI

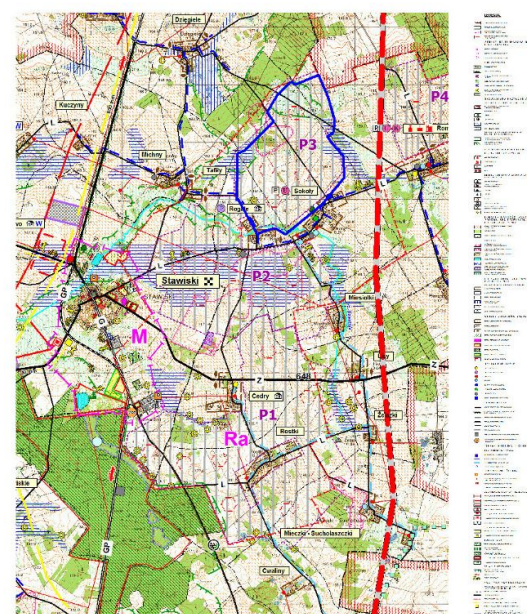

GRANICE OBSZARU OBJETEGO PLANEM

**LEGENDA:**

	OZNACZENIE GRANICY PLANU
	GRANICE OPRACOWANA W SKALI 1:2000
	GRANICE ADMINISTRACYJNE WSI
	LINE ROZGRANICZAJĄCE TERENY O RÓŻNYM PRZEDZIAŁIE LUB RÓŻNYCH ZASADACH ZAGOSPODAROWANIA
	NIEPRZEKŁADZALNE LINE ZABUDOWY
	TEREN ELEKTROWNI WATOWEJ
	GRUNTY ORNYE
	ŁĄKI I PASTWISKA
	RODNY
	NIEUŻYTE
	GRUNTY ZAGOSPODAROWANE
	TERENY LASÓW
	TERENY DRÓG PUBLICZNYCH
	TERENY DRÓG WEWNĘTRZNYCH
	TERENY DRÓG WEWNĘTRZNYCH PROJEKTOWANYCH
	NR STAWOWSKA ARCHEOLOGICZNEGO W OBSZARZE 35-77
	STREFA OBSERWACJI ARCHEOLOGICZNEJ
	ISTNIEJĄCA LINA ELEKTROENERGETYCZNA 15 kV
	ISTNIEJĄCA SIĘĆ TELEKOMUNIKACYJNA
	ISTNIEJĄCA SIĘĆ WODOCIOCIOWA

**Barbara Rządka**