
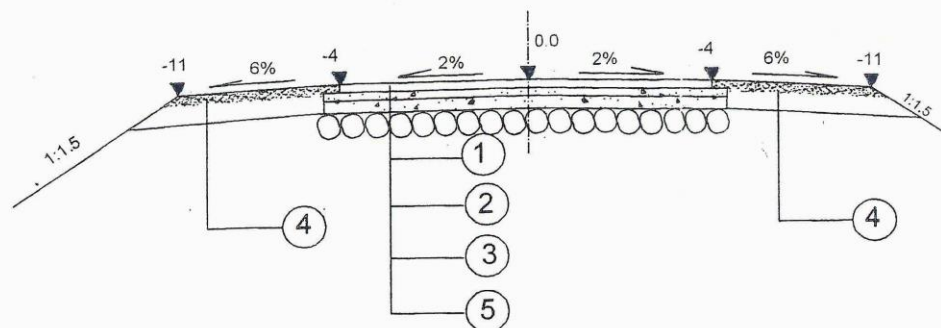


PRZEKRÓJ NORMALNY

SKALA 1:50

W KM ODC. 1 0+000-0+172

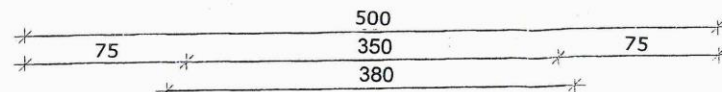

1. Warstwa ścieralna gr. 5 cm z betonu asfaltowego 0/12,8 mm na ruch KR 1 wg PN-S-96025
2. Podbudowa grubości 8 cm z kruszywa naturalnego i łamanego w 50% stabilizowanego mechanicznie wg PN-S-06102
3. Podbudowa grubości 12 cm z kruszywa naturalnego i łamanego w 50% stabilizowanego mechanicznie wg PN-S-06102
4. Pobocza gruntowe z w-wy pospółki grubości 25cm stabilizowanej mechanicznie
5. Istniejąca nawierzchnia brukowcowa

DOKUMENTACJA WYKONAWCZA	
OBIEKT: PRZEBUDOWA DRÓG GMINNYCH IGNACEWO-KOLONIA GRABÓWEK-ZABOROWO W KM ODC. 2 0+000-0+172	
RYSUNEK: PRZEKROJE KONSTRUKCYJNE	
INWESTOR: URZĄD GMINY W STAWISKACH	SKALA: 1:50
PROJEKTOWAŁ: JAN CZYŻEWSKI upr. projekt. w zakresie dróg nr UAN 7343-21/91	RYSUNEK: 4