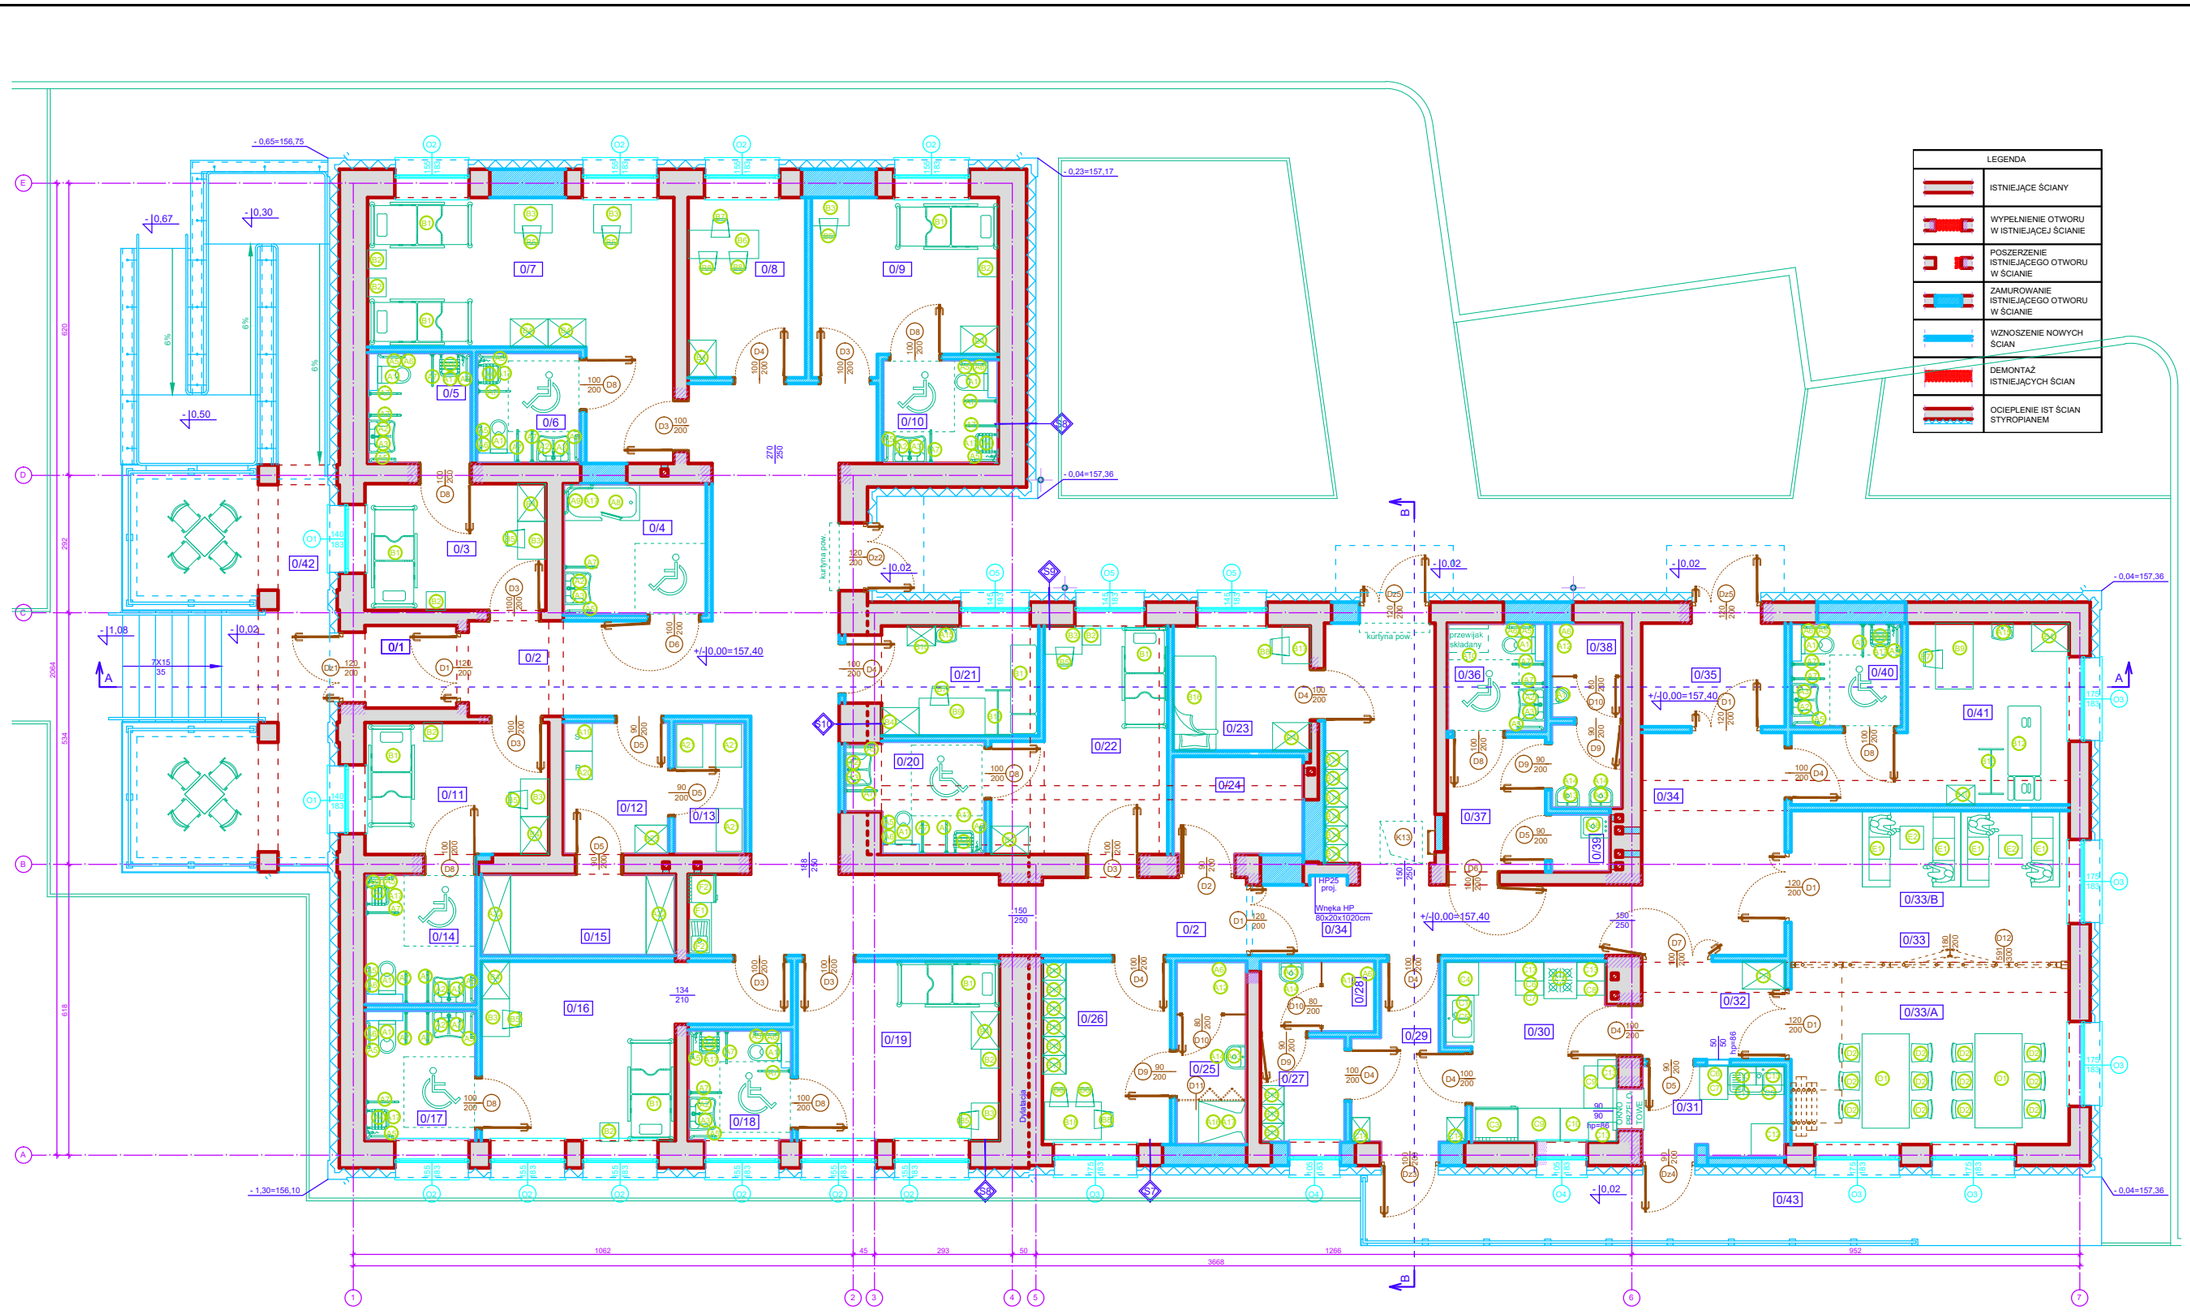

ZESTAWIENIE POMIESZCZEŃ

PARTER

LP.	NAZWA POMIESZCZENIA	POSADZKA	P.U.
0/1	WIATROŁAP	GRES	3,41
0/2	KORYTARZ	GRES	58,20
0/3	POKÓJ 1 OS	PVC	10,35
0/4	POKÓJ KĄPIELOWY	GRES	8,50
0/5	ŁAZIENKA DLA NIEPEŁNOSPRAWNYCH	GRES	5,17
0/6	ŁAZIENKA DLA NIEPEŁNOSPRAWNYCH	GRES	5,17
0/7	POKÓJ 2 OS	PVC	25,30
0/8	ADMINISTRACJA	GRES	9,60
0/9	POKÓJ 1 OS	PVC	13,92
0/10	ŁAZIENKA DLA NIEPEŁNOSPRAWNYCH	GRES	5,40
0/11	POKÓJ 1 OS	PVC	10,92
0/12	PRALNIA/SUSZARNIA	GRES	6,30
0/13	MAG. POŚCIELI	GRES	4,25
0/14	ŁAZIENKA DLA NIEPEŁNOSPRAWNYCH	GRES	6,50
0/15	BRUDOWNIK	GRES	7,13
0/16	POKÓJ 1 OS	PVC	19,00
0/17	ŁAZIENKA DLA NIEPEŁNOSPRAWNYCH	GRES	6,50
0/18	ŁAZIENKA DLA NIEPEŁNOSPRAWNYCH	GRES	5,17
0/19	POKÓJ 1 OS	PVC	16,38
0/20	ŁAZIENKA DLA NIEPEŁNOSPRAWNYCH	GRES	6,41
0/21	GABINET POMOCY DORAŹNEJ	GRES	8,91
0/22	POKÓJ 1 OS	PVC	15,44
0/23	POKÓJ GOŚCINNY	PVC	7,71
0/24	POMIESZCZENIE TECHNICZNE	GRES	5,75
0/25	W/C	GRES	5,83
0/26	POKÓJ PERSONELU	GRES	10,58
0/27	SZATNIA NA 3 OS. PRAC.	GRES	4,00
0/28	USTĘP	GRES	3,65
0/29	WIATROŁAP	GRES	7,28
0/30	KUCHENKA POMOCNICZA	GRES	12,71
0/31	ZMYWALNIA	GRES	5,57
0/32	KOMUNIKACJA	GRES	6,37
0/33	JADALNIA / SALA WIELOFUNKCYJNA	GRES	41,90
0/34	KORYTARZ	GRES	39,54
0/35	WIATROŁAP/PALARNIA	GRES	6,71
0/36	W/C NEP. / DAMSKI	GRES	4,80
0/37	KOMUNIKACJA	GRES	5,98
0/38	W/C MĘSKI	GRES	5,90
0/39	POM. PORZĄDKOWE	GRES	1,54
0/40	ŁAZIENKA DLA NIEPEŁNOSPRAWNYCH	GRES	5,17
0/41	GABINET DO TERAPII I REHABILITACJI	GRES	17,08
	RAZEM		456.00
0/42	TARAS WYPOCZYNKOWY WRAZ ZE SCHODAMI I POCHYLNIA	GRES	60,00
0/43	RAMPA PRZEŁADUNKOWA	KOSTKA	17,14
0/33/A	JADALNIA	GRES	24,90
0/33/B	POKÓJ DZIENNEGO POBYTU	GRES	17,50

UWAGI
1. NALEŻY STOSOWAĆ MATERIAŁY BUDOWLANE POSIADAJĄCE ATEST ORAZ AKTUALNE APROBATY TECHNICZNE.
2. WSZYSTKIE PROPONOWANE W PROJEKCIE URZĄDZENIA NALEŻY MONTOWAĆ ZGODNIE Z INSTRUKCJĄ I ZALECENIAMI PRODUCENTA, MATERIAŁY STOSOWAĆ ZGODNIE Z INSTRUKCJĄ I KARTĄ PRODUKTU.
3. WSZYSTKIE WYMIARY NA RYSUNKU NALEŻY KAŻDORAZOWO SPRAWDZIĆ W NATURZE, W PRZYPADKU RÓŻNIC SKONTAKTOWAĆ SIĘ Z PROJEKTANTEM.
4. EWAKUACJA :
A) WEWNĄTRZ BUDYNKU -
W UCZNIKU JEST UWZGLĘDNIONA MAKSYMALNA ILOŚĆ UŻYTKOWNIKÓW PRZEBYWAJĄCYCH W POMIESZCZENIU, W MIANOWNIKU JEST UWZGLĘDNIONA MINIMALNA DŁUGOŚĆ DOJŚCIA EWAKUACYJNEGO DO NAJBLIŻSZEGO WYJŚCIA, MAKSYMALNA DŁUGOŚĆ DOJŚCIA EWAKUACYJNEGO DO DRUGIEGO WYJŚCIA NIE PRZEKRACZA 40M.
5. W POWIERZCHNI NETTO JEST ZAWARTA POWIERZCHNIA UŻYTKOWA

Inwestycja
ROZBUDOWA, NADBUDOWA, PRZEBUDOWA I ZMIANA SPOSOBU UŻYTKOWANIA BUDYNKU SZKOŁY PODSTAWOWEJ NA BUDYNEK USŁUGOWY Z ZAKRESU ADMINISTRACJI, KULTURY, OPIEKI SPOŁECZNEJ I ZDROWOTNEJ - CENTRUM OPIEKUŃCZO – MIESZKALNE W ZABUDOWIE USŁUGOWEJ I WRAZ Z PRZEBUDOWĄ INFRASTRUKTURY TOWARZYSZĄCEJ; BUDOWA ZBIORNIKA NA ŚCIEKI BYTOWE O POJ. 36 M³, BUDOWA ELEMENTÓW MAŁEJ ARCHITEKTURY I ROZBIÓRKĄ BUDYNKU GOSPODARCZEGO SKOŁY 46, OBRĘB SOKOŁY,DZ.NR. EWID. 916

Inwestor
GMINA STAWISKI
Plac Wolności 13/15
18-520 Stawiski

Jednostka projektowa
Pracownia Architektoniczna
ROMAN PTASZYŃSKI
ul. Baltycka 2/9,
15-611 Białystok.

Faza opracowania
PROJEKT TECHNICZNY

Branża
PROJEKT TECHNICZNY ARCHITEKTURY

Rysunek
Rzut parteru
Zestawienie wyposażenia

Uprawnienia	Nr uprawn.	Podpis
Projektował:		
mgr inż. arch. Roman Ptaszyński	SA-PKIN-6/98	
Sprawdził projektant:		
mgr inż.arch. Roman Ptaszyński	SA-PKIN-6/98	
Konstrukcja:		
mgr inż. arch. Jarosław Ptaszyński	SA-PKIN-6/98	

Projekt jest chroniony prawem autorskim. Projekt stanowi tajemnicę zawodową i nie może być bez zgody Autora udostępniany osobom trzecim.

Nr proj.	Skala	Data	Nr rys.	Rew.
PT-13/2022	1:50	14.04.2022	A-1	A