


PRZEKRÓJ POPRZECZNY A-A

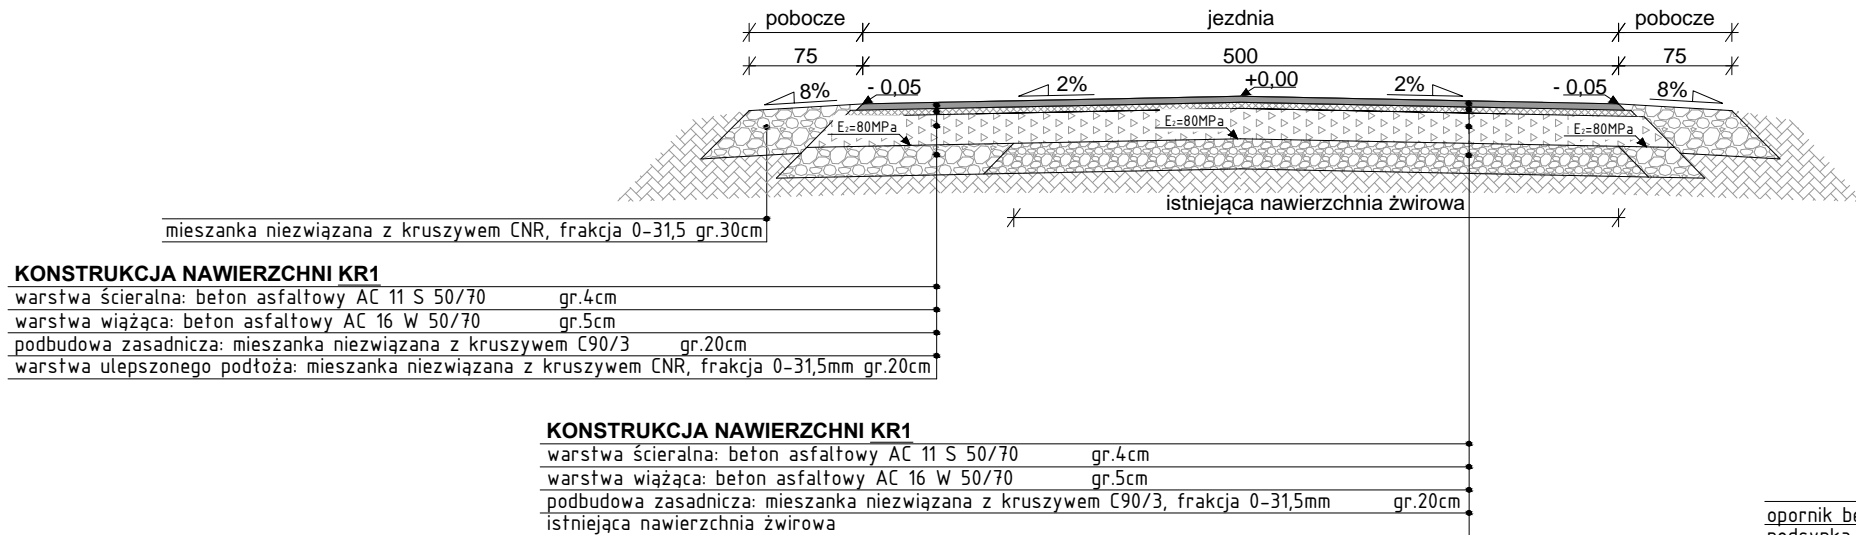


KONSTRUKCJA NAWIERZCHNI ZJAZDU:


warstwa ścieralna: kostka betonowa (kolor szary)	gr.8cm
podsyпка cementowo - piaskowa 1:4	gr.3cm
podbudowa zasadnicza: mieszanka niezwiązana z kruszywem C90/3, frakcja 0-31,5mm	gr.20cm

opornik betonowy 12x25cm	
podsyпка cementowo - piaskowa 1:4	gr.3cm
ława z betonu C8/10	gr.15cm

PRZEKRÓJ POPRZECZNY C-C
(przez zjazd bramowy)

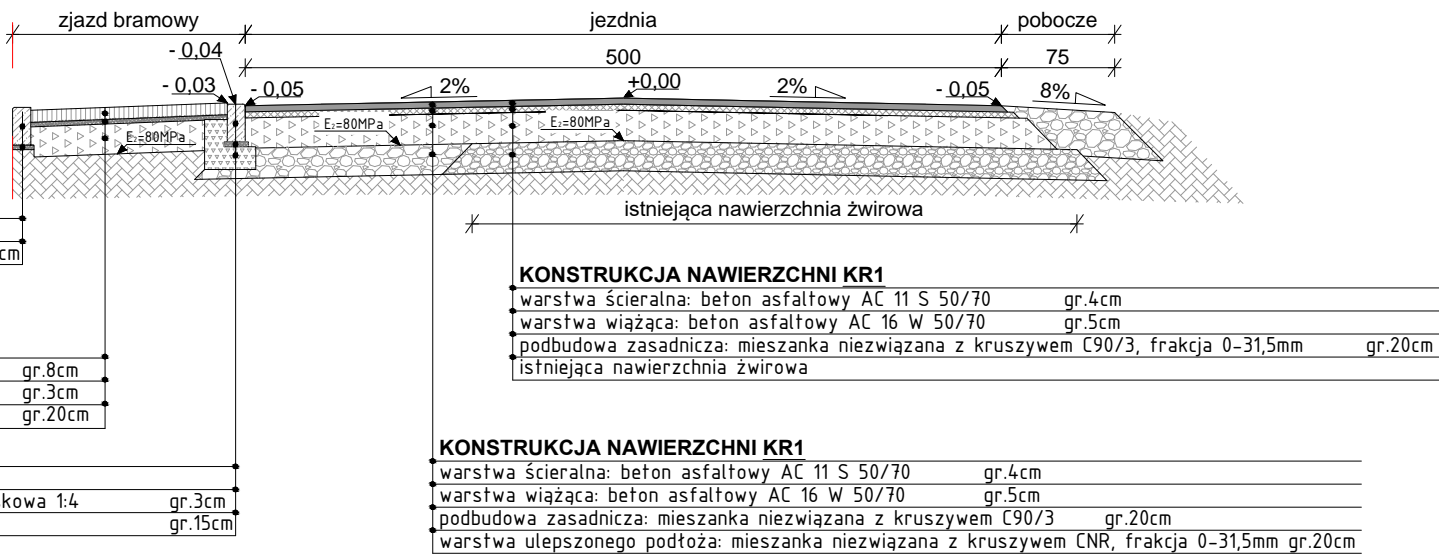

PRZEKRÓJ POPRZECZNY B-B

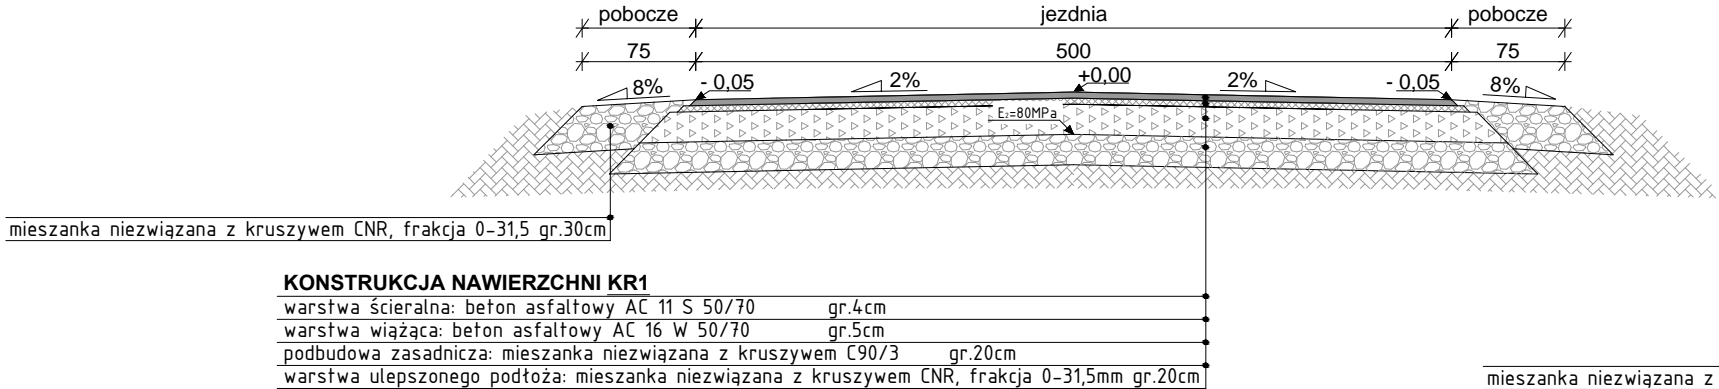

KONSTRUKCJA NAWIERZCHNI KR1

warstwa ścieralna: beton asfaltowy AC 11 S 50/70	gr.4cm
warstwa wiążąca: beton asfaltowy AC 16 W 50/70	gr.5cm
podbudowa zasadnicza: mieszanka niezwiązana z kruszywem C90/3	gr.20cm
warstwa ulepszonego podłoża: mieszanka niezwiązana z kruszywem CNR, frakcja 0-31,5mm	gr.20cm


KONSTRUKCJA NAWIERZCHNI KR1

warstwa ścieralna: beton asfaltowy AC 11 S 50/70	gr.4cm
warstwa wiążąca: beton asfaltowy AC 16 W 50/70	gr.5cm
podbudowa zasadnicza: mieszanka niezwiązana z kruszywem C90/3, frakcja 0-31,5mm	gr.20cm
istniejąca nawierzchnia żwirowa	

KONSTRUKCJA NAWIERZCHNI ZJAZDU NA DROGĘ GRUNTOWĄ:

zjazd: mieszanka niezwiązana z kruszywem C90/3	gr.15cm
podbudowa: mieszanka niezwiązana z kruszywem CNR, frakcja 0-31,5mm	gr.20cm

PRZEKRÓJ POPRZECZNY D-D
(przez zjazd na drogę gruntową)

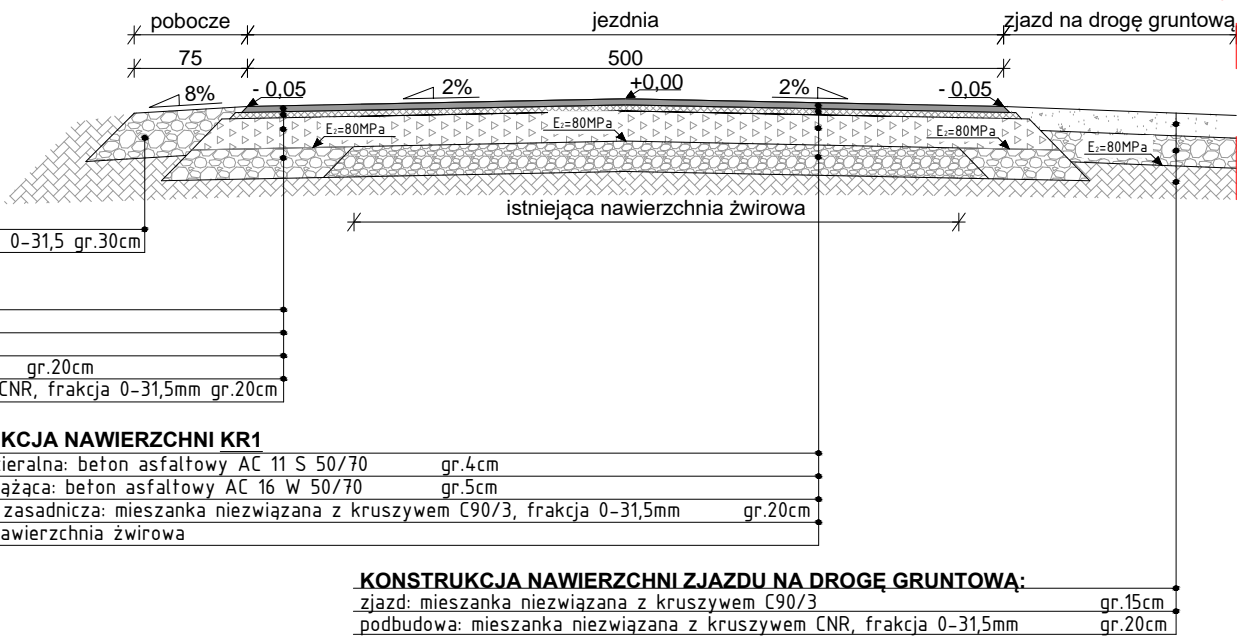

BIURO PROJEKTOWE:



STERBUD S.C.

07-401 OSTROŁĘKA
UL. I. ARMII W.P. 21
tel. 29-769-10-75
tel/fax 29-760-43-38

e-mail: biuro.projektowe@sterbud.com.pl

ZESPÓŁ PROJEKTOWY:

IMIĘ , NAZWISKO, NR UPRAWNIENI: SPECJALNOŚĆ: PODPIS:

PROJEKTANT:
Janusz Szarwacki
MAZ/0146/P00K/04

SPRAWDZAJĄCY:
Dorota Szymańska
Wa/223/02

ASYSTENT PROJEKTANTA:
Paweł Suska

FAZA:

PROJEKT BUDOWLANY

INWESTOR:

BURMISTRZ STAWISK

Plac Wolności 13/15
18-520 Stawiski

NAZWA:

BUDOWA DROGI GMINNEJ
W PORYTEM

jednostka ewidencyjna: 200605_5 Stawiski
obręb ewidencyjny: 0022 Poryte
działki nr 283 i 191

LOKALIZACJA:

TYTUŁ RYSUNKU:

PRZEKROJE POPRZECZNE

SKALA:

1:50

PLIK NR:

DATA:

czerwiec 2017

RYSunEK NR:

129_DR-01

UWAGA:

Odtwarzanie rysunków, w całości lub w części, może nastąpić wyłącznie za zgodą firmy: STERBUD.