


RYSUNEK PLANU W SKALI 1:2000

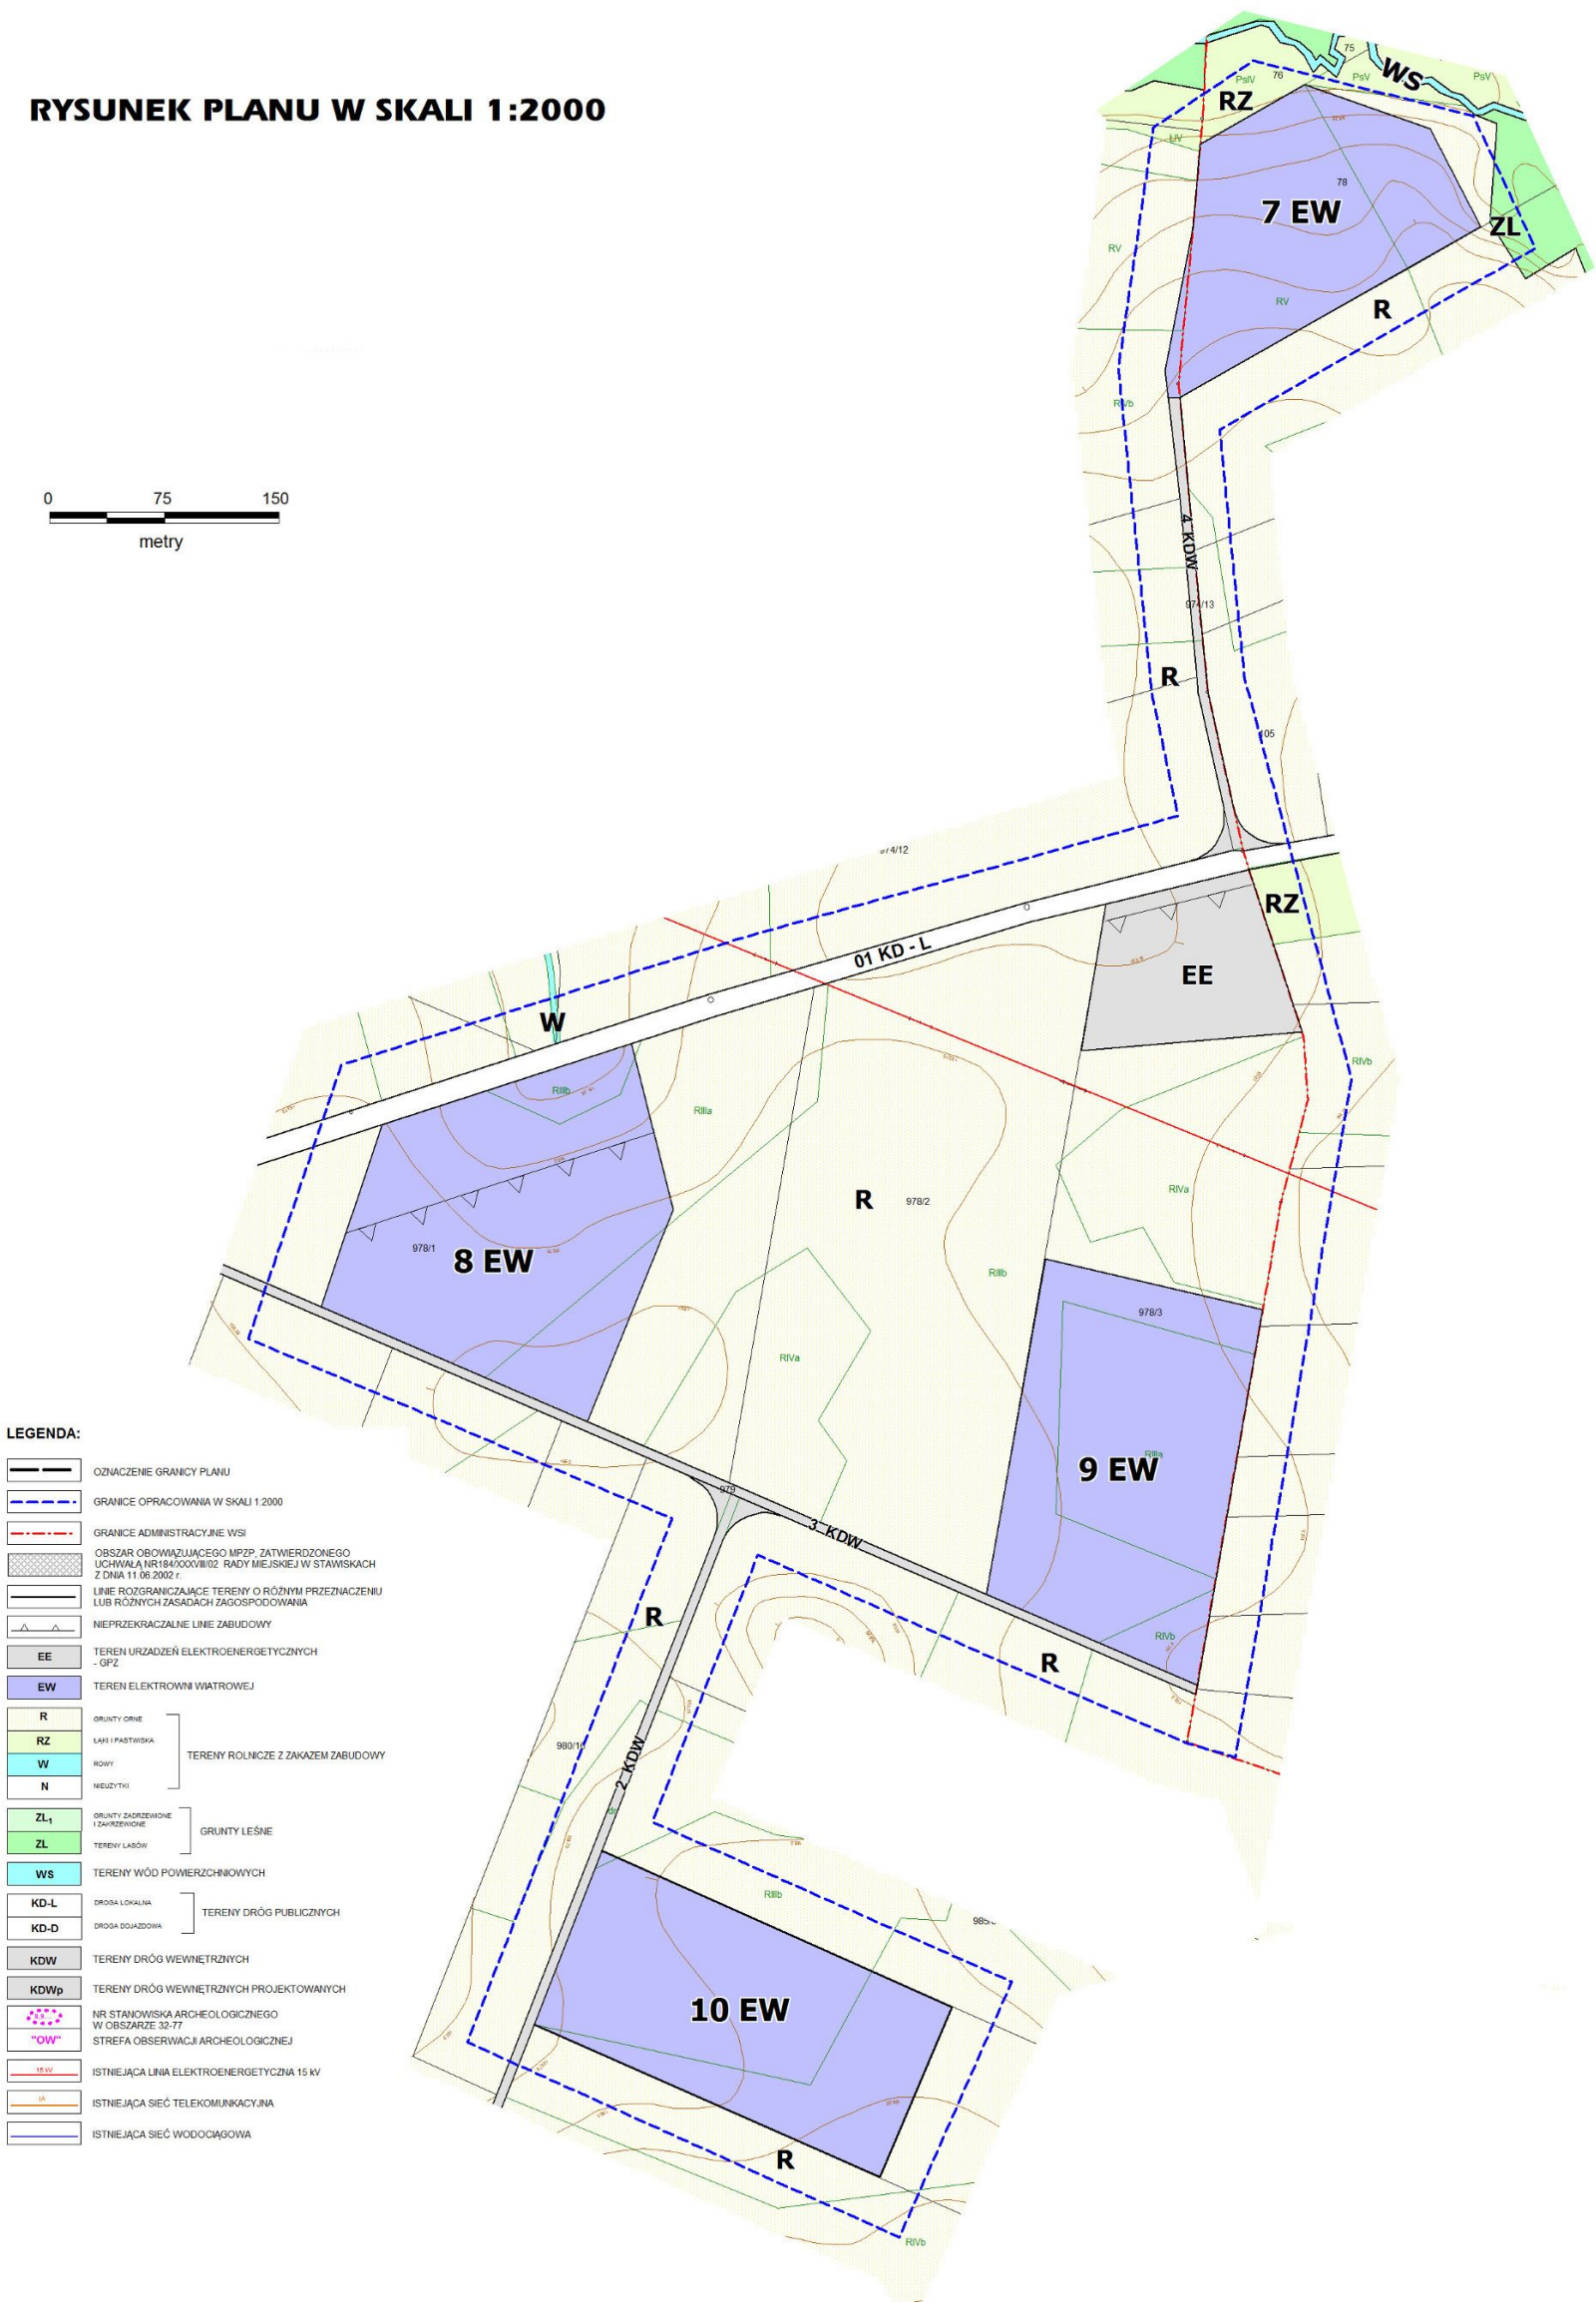

Przewodnicząca Rady Miejskiej  
**Barbara Rządka**