
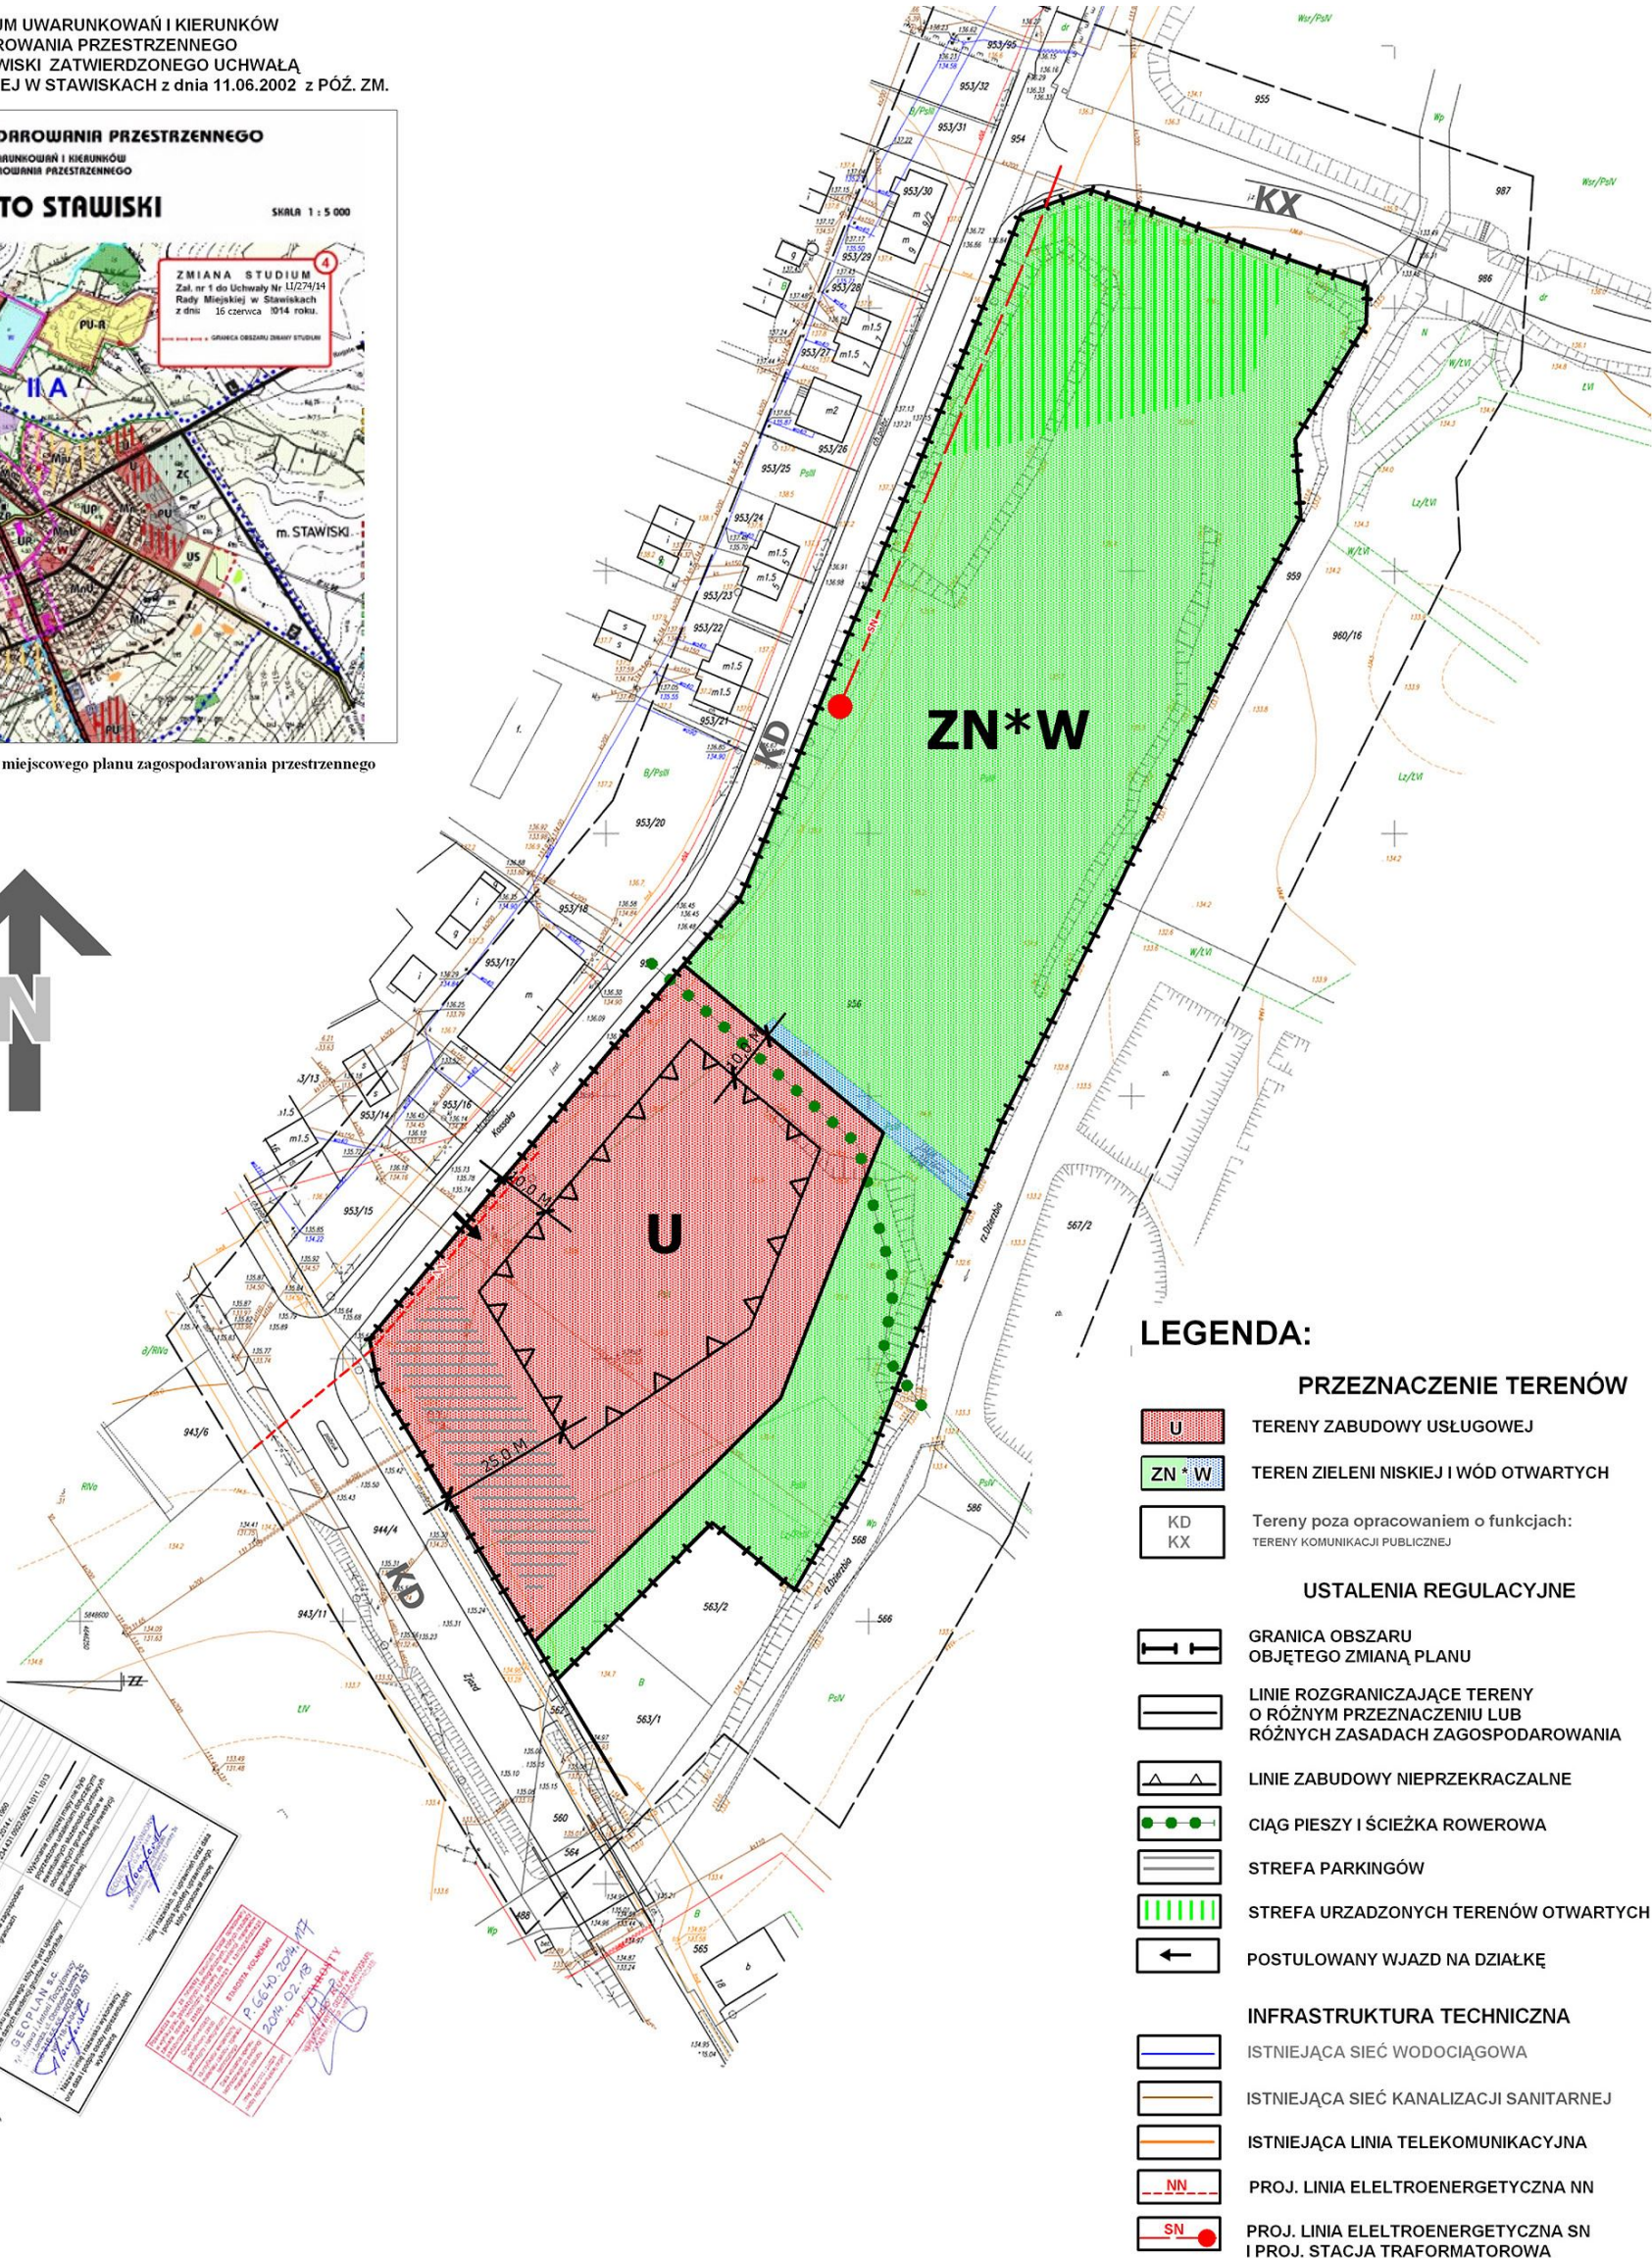


Zmiana miejscowego planu zagospodarowania przestrzennego miasto Stawiski.

WYCIĄG ZE STUDIUM UWARUNKOWAŃ I KIERUNKÓW  
ZAGOSPODAROWANIA PRZESTRZENNEGO  
MIASTA I GMINY STAWISKI ZATWIERDZONEGO UCHWAŁĄ  
NR 185/XXXVIII/02 RADY MIEJSKIEJ W STAWISKACH z dnia 11.06.2002 z PÓŻ. ZM.

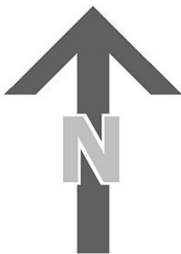

Przewodnicząca Rady Miejskiej

Barbara Rządka