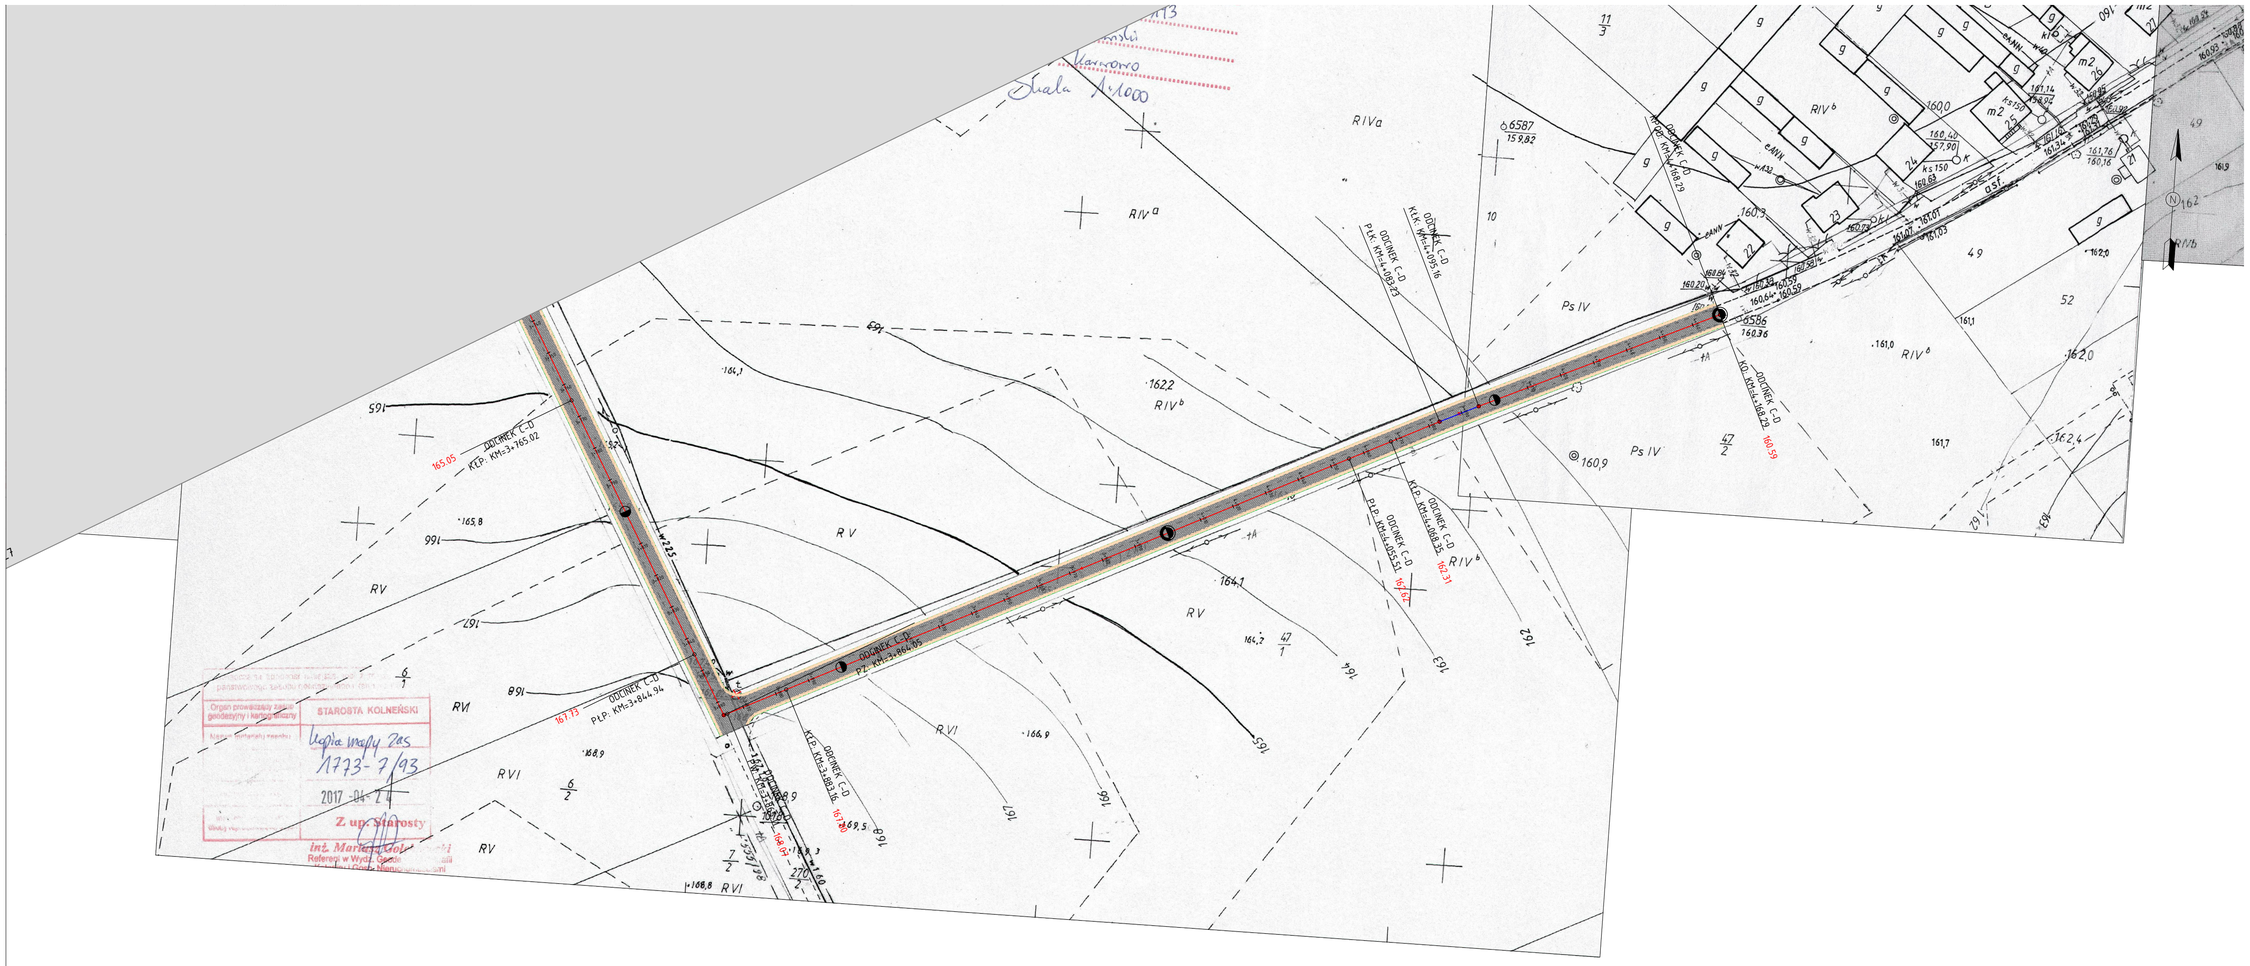

PROFIL PODŁUŻNY - ODCINEK C-D

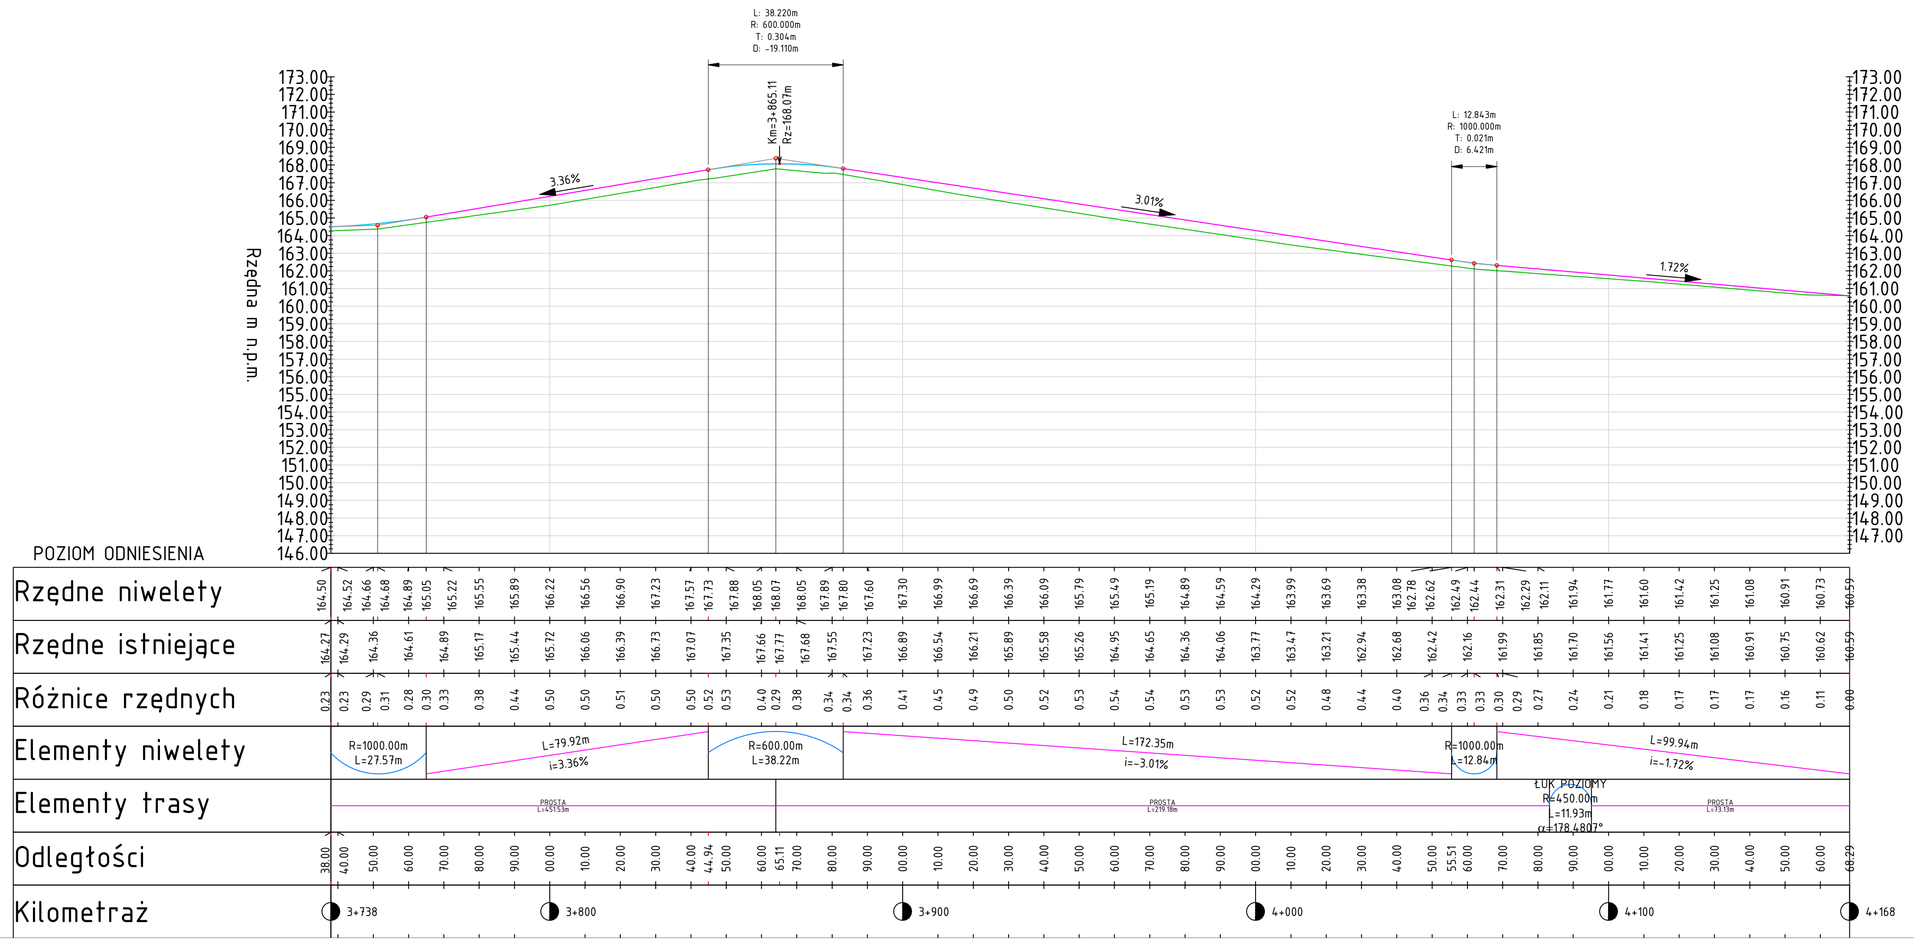

BIURO PROJEKTOWE:
STERBUD S.C.
07-401 OSTROŁĘKA
UL. I. ARMII W.P. 21
tel. 29-769-10-75
tel/fax 29-760-43-38
e-mail: biuro.projektowe@sterbud.com.pl

ZESPÓŁ PROJEKTOWY:

IMIĘ, NAZWISKO, NR UPRAWNIEŃ:	SPECJALNOŚĆ:	PODPIS:
PROJEKTANT: Janusz Szarwacki MAZ/0146/POOK/04	DROGOWA	
ASYSTENT PROJEKTANTA: Paweł Suska	DROGOWA	

FAZA:
ZGŁOSZENIE

INWESTOR:
BURMISTRZ STAWISK

Plac Wolności 13/15
18-520 Stawiski

NAZWA:
PRZEBUDOWA DROGI POWIATOWEJ RELACJI BUDY PORYCKIE - WILCZEWO - IGNACEWO - ZABOROWO - KARWOWO - DK 61 I DROGI GMINNEJ W IGNACEWIE

jednostka ewidencyjna: 200605_5 Stawiski,

obręb ewidencyjny: 0003 Budy Poryckie, działka nr 254/1,
obręb ewidencyjny: 0030 Wilczewo, działki nr 253, 303, 305, 441, 463, 464, 465,
obręb ewidencyjny: 0012 Ignacewo, działki nr 90, 91, 99,
obręb ewidencyjny: 0034 Zaborowo, działki nr 179, 308, 309,
obręb ewidencyjny: 0015 Karwowo, działki nr 207/1, 273.

LOKALIZACJA:

TYTUŁ RYSUNKU:
LINIA TRASOWANIA
PROFIL PDŁUŻNY ODCINEK C-D

SKALA: 1:1000 1:200/1000
DATA: czerwiec 2017
PLIK NR:
RYSUNEK NR: DR-03(8z8)

UWAGA:
Odtwarzanie rysunków, w całości lub w części, może nastąpić wyłącznie za zgodą firmy: STERBUD.