


PROFIL PODŁUŻNY - ODCINEK C-D

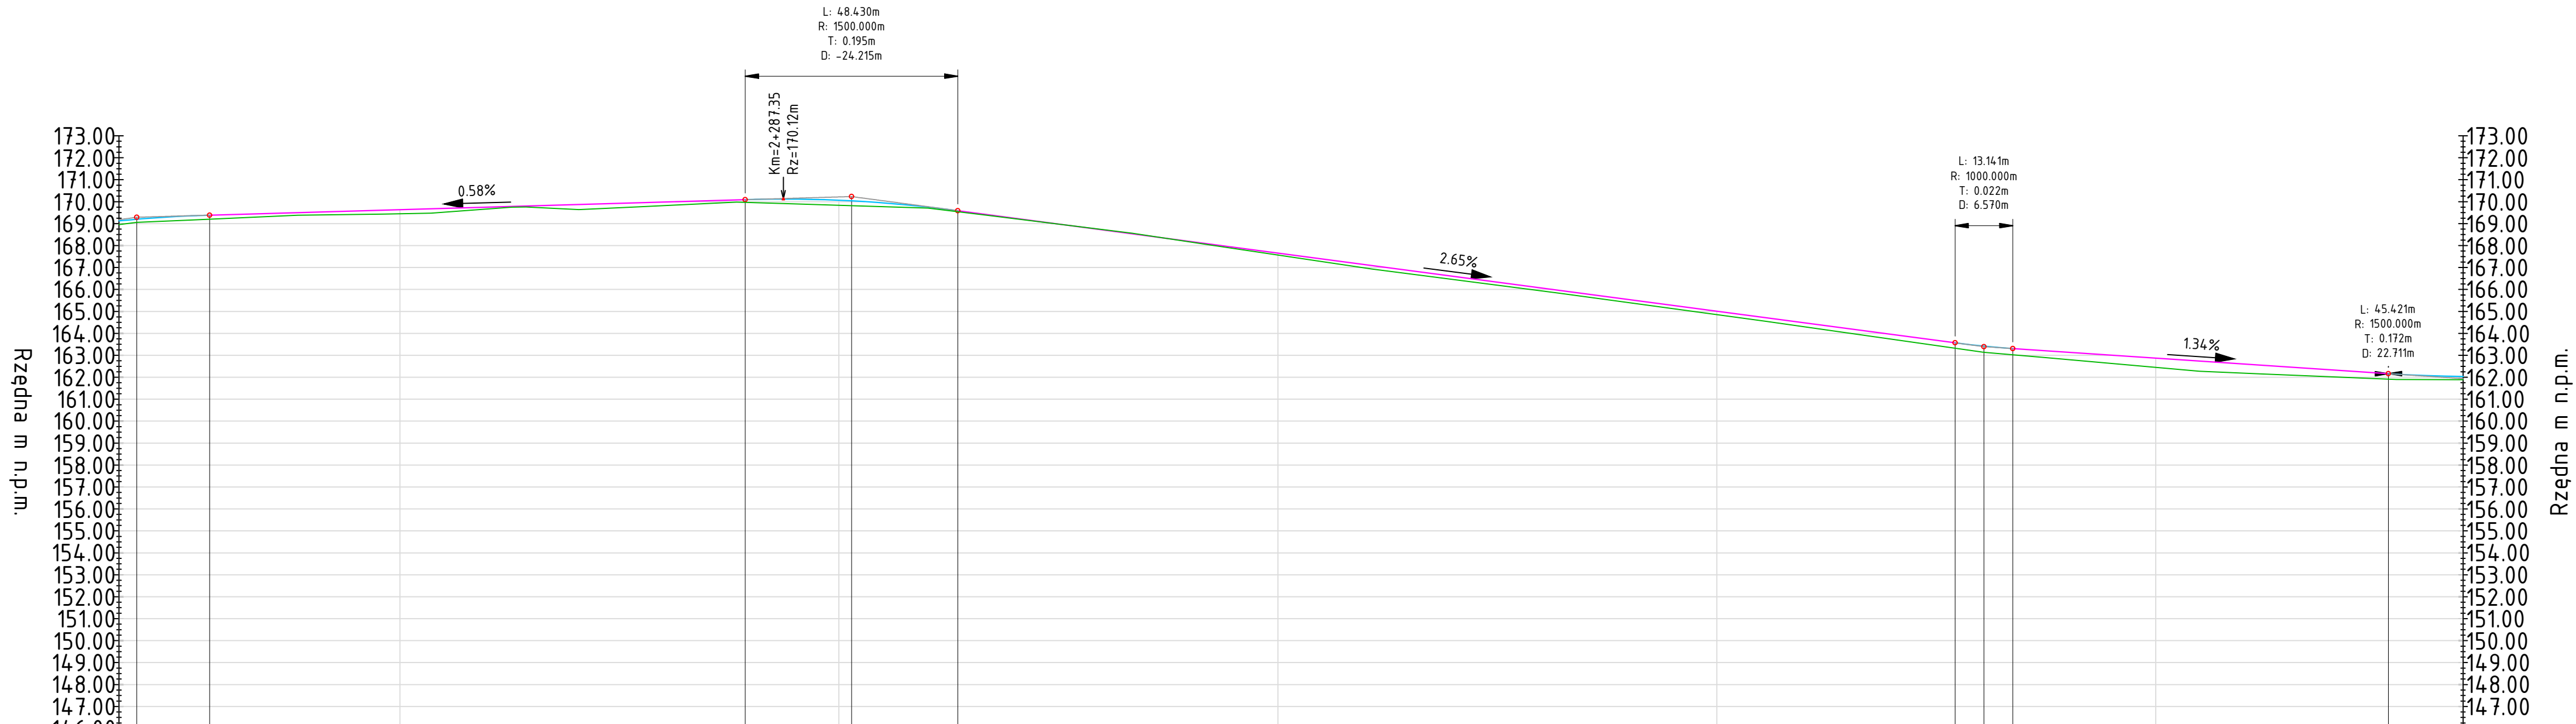

POZIOM ODNIESIENIA									
Rzędne niwelety	169.12	169.20	169.20	169.33	169.39	169.41	169.46	169.52	169.58
Rzędne istniejące	168.96	169.06	169.15	169.23	169.32	169.39	169.46	169.52	169.58
Różnice rzędnych	0.17	0.14	0.19	0.17	0.14	0.13	0.16	0.19	0.19
Elementy niwelety	R=1500.00m L=33.17m								
Elementy trasy	L=122.01m i=0.58%								
Odległości	36.66	40.00	50.00	60.00	70.00	80.00	90.00	100.00	110.00
Kilometraż	2+136	2+200	2+300	2+400	2+500	2+600	2+670		

BIURO PROJEKTOWE:

STERBUD

STERBUD S.C.

07-401 OSTROŁĘKA

UL. I. ARMII W.P. 21

tel. 29-769-10-75

tel/fax 29-760-43-38

e-mail: biuro.projektowe@sterbud.com.pl

ZESPÓŁ PROJEKTOWY:

IMIE, NAZWISKO, NR UPRAWNIEN

SPECJALNOŚĆ

PODPIS

PROJEKTANT:

Janusz Szarwacki

MAZ/OTL/PODK/OL

ASYSTENT PROJEKTANTA:

Paweł Suska

DROGOWA

INWESTOR:

BURMISTRZ STAWISK

NAZWA:

PRZEBUDOWA DROGI POWIATOWEJ
RELACJI BUDY PORYCKIE - WILCZEWÓ -
IGNACEWO - ZABOROWO - KARWOWO -
DK 61 I DROGI GMINNEJ W IGNACEWIE

jednostka ewidencyjna: 200605_5 Stawiski,

obręb ewidencyjny: 0003 Budy Poryckie, działka nr 254/1,

obręb ewidencyjny: 0030 Wilczewo, działki nr 253, 305, 305, 441,

obręb ewidencyjny: 0012 Ignacewo, działki nr 99, 91, 99,

obręb ewidencyjny: 0034 Zaborowo, działki nr 179, 308, 309,

obręb ewidencyjny: 0015 Karwowo, działki nr 207/1, 273,

LOKALIZACJA:

TYTUŁ RYSUNKU:

LINIA TRASOWANIA

PROFIL PDŁUŻNY ODCINEK C-D

SKALA:

1:1000

1:200/1000

DATA:

czerwiec 2017

RYSUJEK NR:

DR-03(SzB)

UWAGA:

Odkrywanie rysunków, w całości lub w części, może nastąpić

wyłączenie za zgodą firmy: STERBUD.