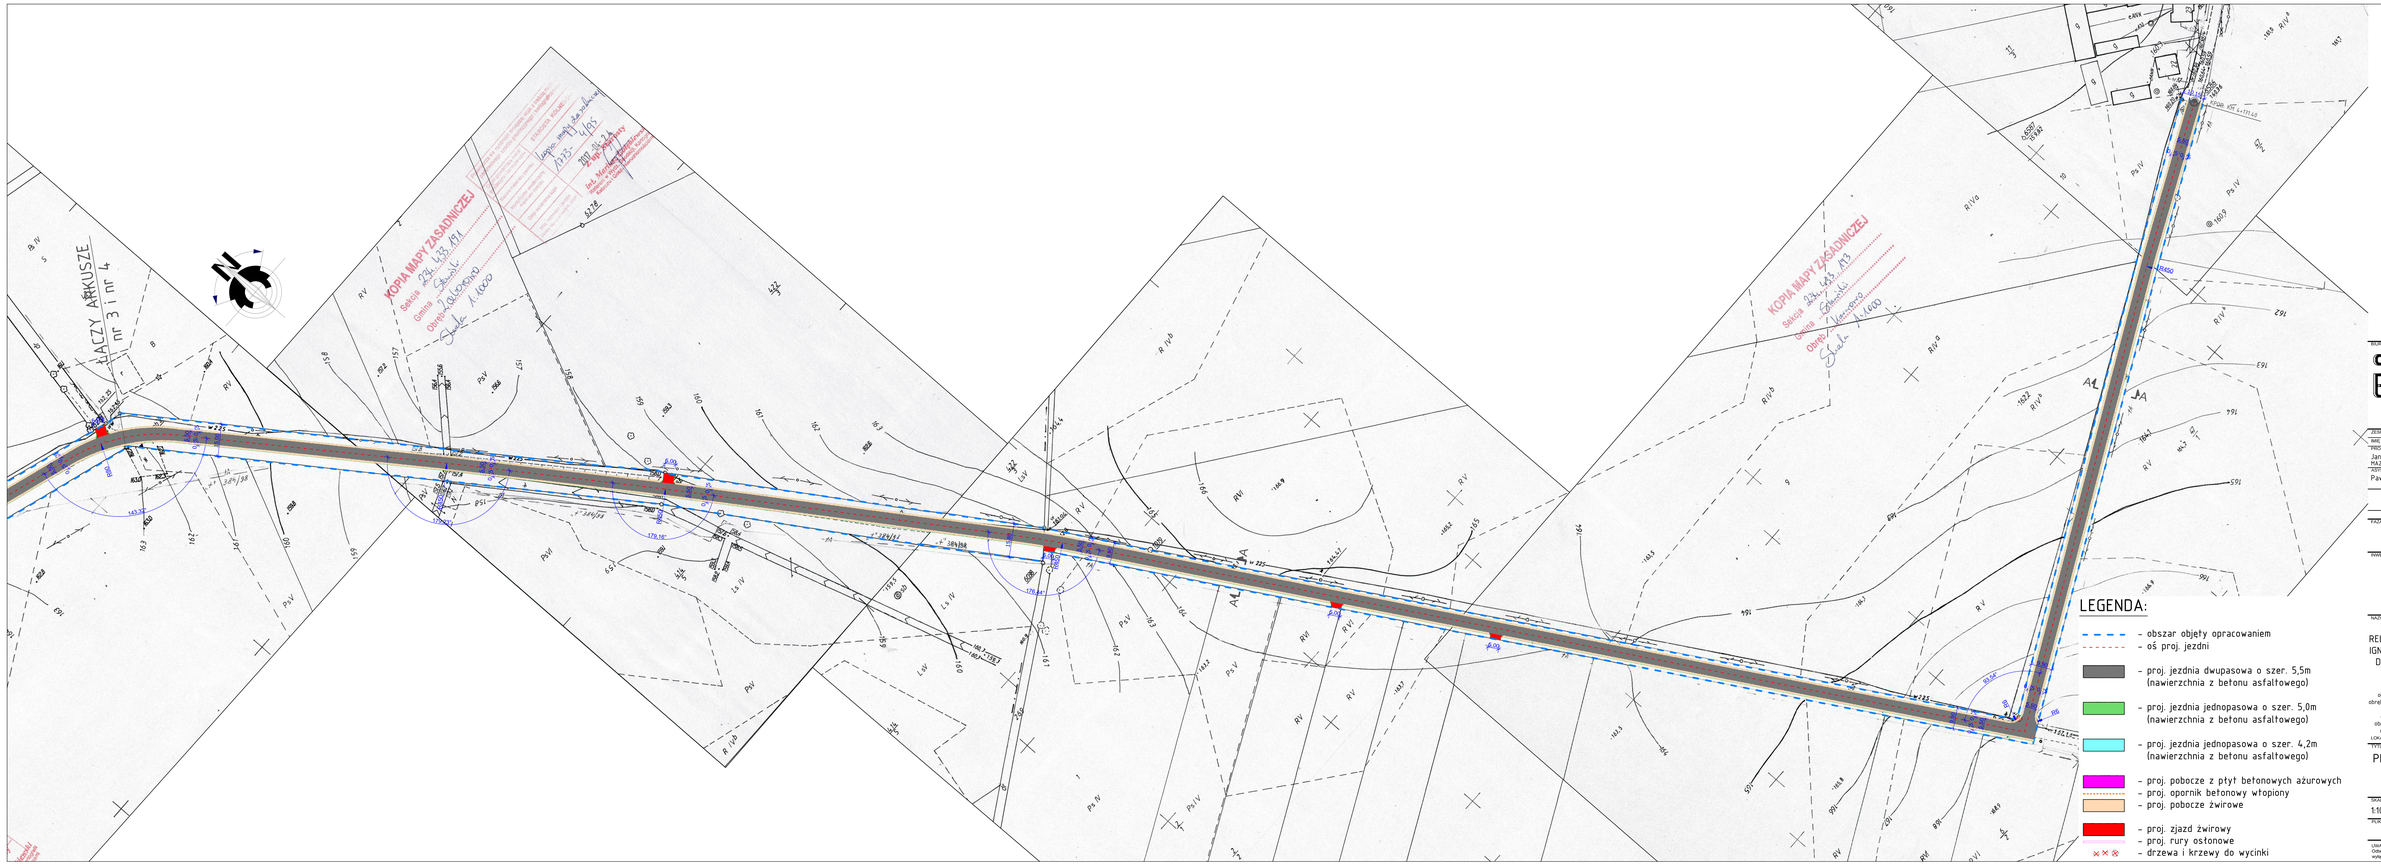

BIURO PROJEKTOWE:
STERBUD S.C.
07-401 OSTROŁĘKA
UL. I. ARMII W.P. 21
tel. 29-760-10-75
tel/fax 29-760-43-38
e-mail: biuro.projektowe@sterbud.com.pl

ZESPÓŁ PROJEKTOWY

IMIĘ, NAZWISKO, NR UPRAWNIEŃ	SPECJALNOŚĆ	PODPIS
PROJEKTOWAŁ: Janusz Szarwacki MAZ/0146/POOK/05	DROGOWA	
KIEROWNIK PROJEKTANTA: Paweł Suska	DROGOWA	

FAZA:
ZGŁOSZENIE

INWESTOR:
BURMISTRZ STAWISK
Plac Wolności 13/15
18-520 Stawiski

TEMAT:
PRZEBUDOWA DROGI POWIATOWEJ RELACJI BUDY PORYCKIE – WILCZEWO – IGNACEWO – ZABOROWO – KARWOWO – DK 61 I DROGI GMINNEJ W IGNACEWIE

jednostka ewidencyjna: 200605_5 Stawiski,
obręb ewidencyjny: 0003 Budy Porzyckie, działka nr 254/1,
obręb ewidencyjny: 0030 Wilczewo, działki nr 253, 303, 305, 441, 443, 444, 445,
obręb ewidencyjny: 0012 Ignacewo, działki nr 90, 91, 99,
obręb ewidencyjny: 0034 Zaborowo, działki nr 179, 398, 399,
obręb ewidencyjny: 0015 Karwowo, działki nr 207/1, 273.
LOKALIZACJA:

TYTUŁ RYSUNKU:
PROJEKT ZAGOSPODAROWANIA TERENU

SKALA: 1:1000
DATA: czerwiec 2017
NUMER NR: 130_Z-01(4z4)

UWAGA:
Odtwarzanie rysunków, w całości lub w części, może nastąpić wyłącznie za zgodą firmy STERBUD.