
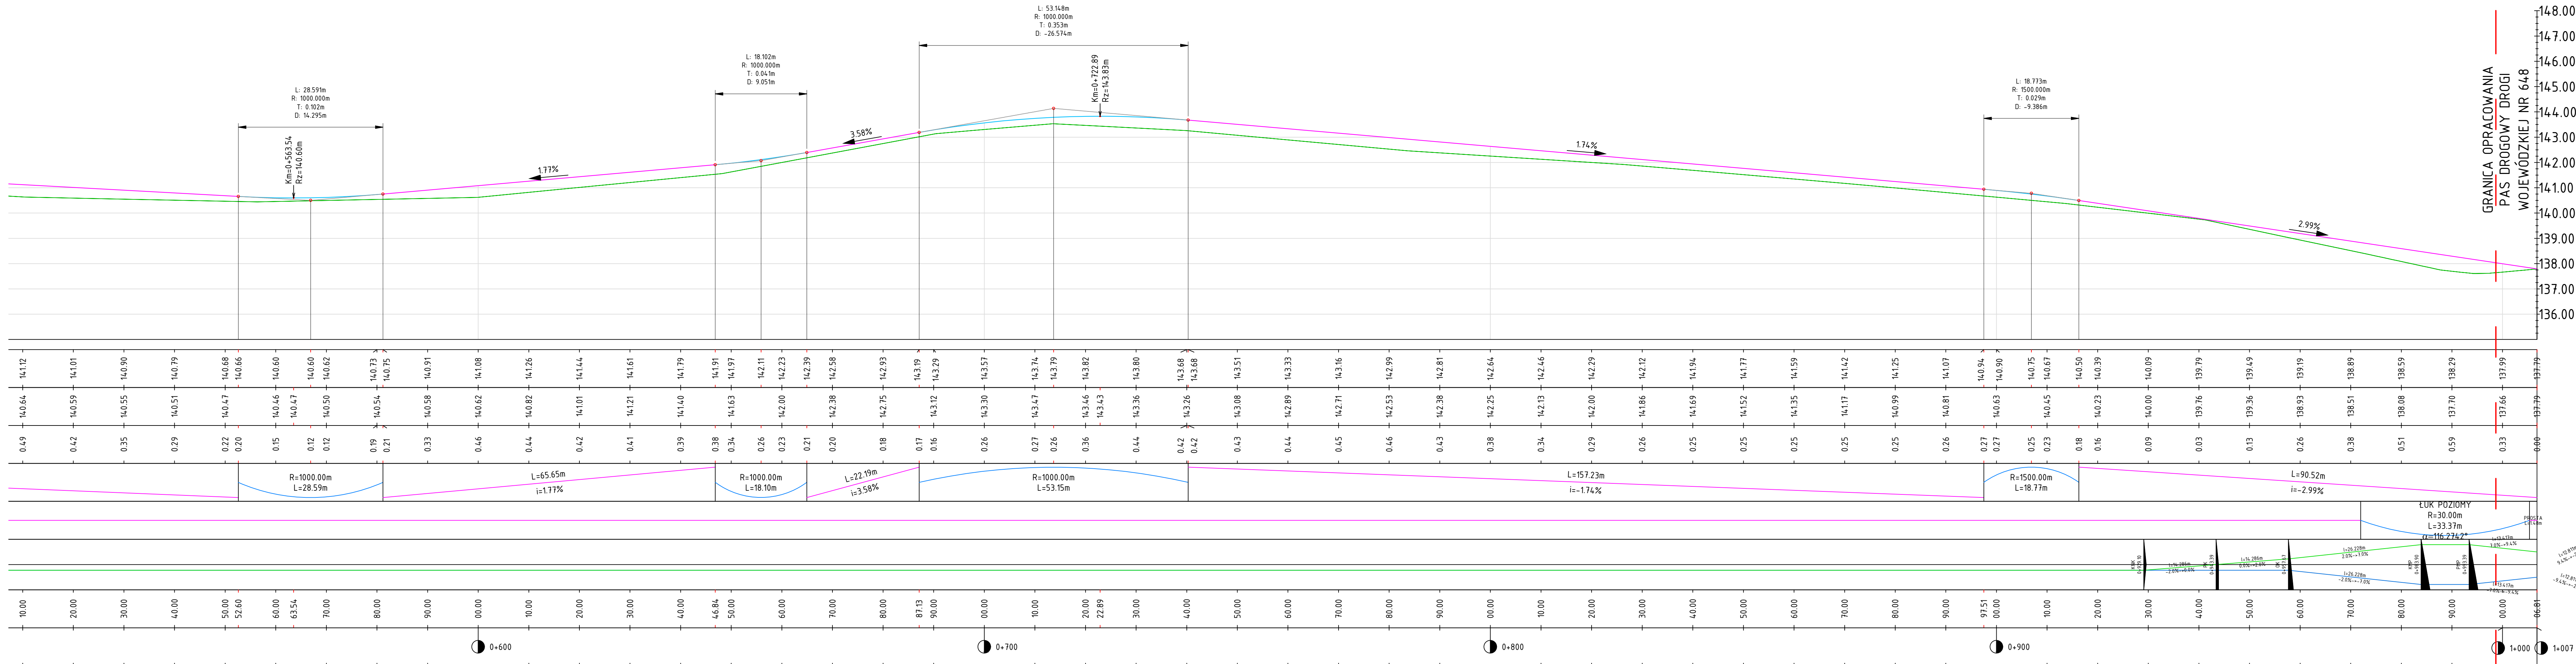


PROFIL PODŁUŻNY - DROGA GMINNA

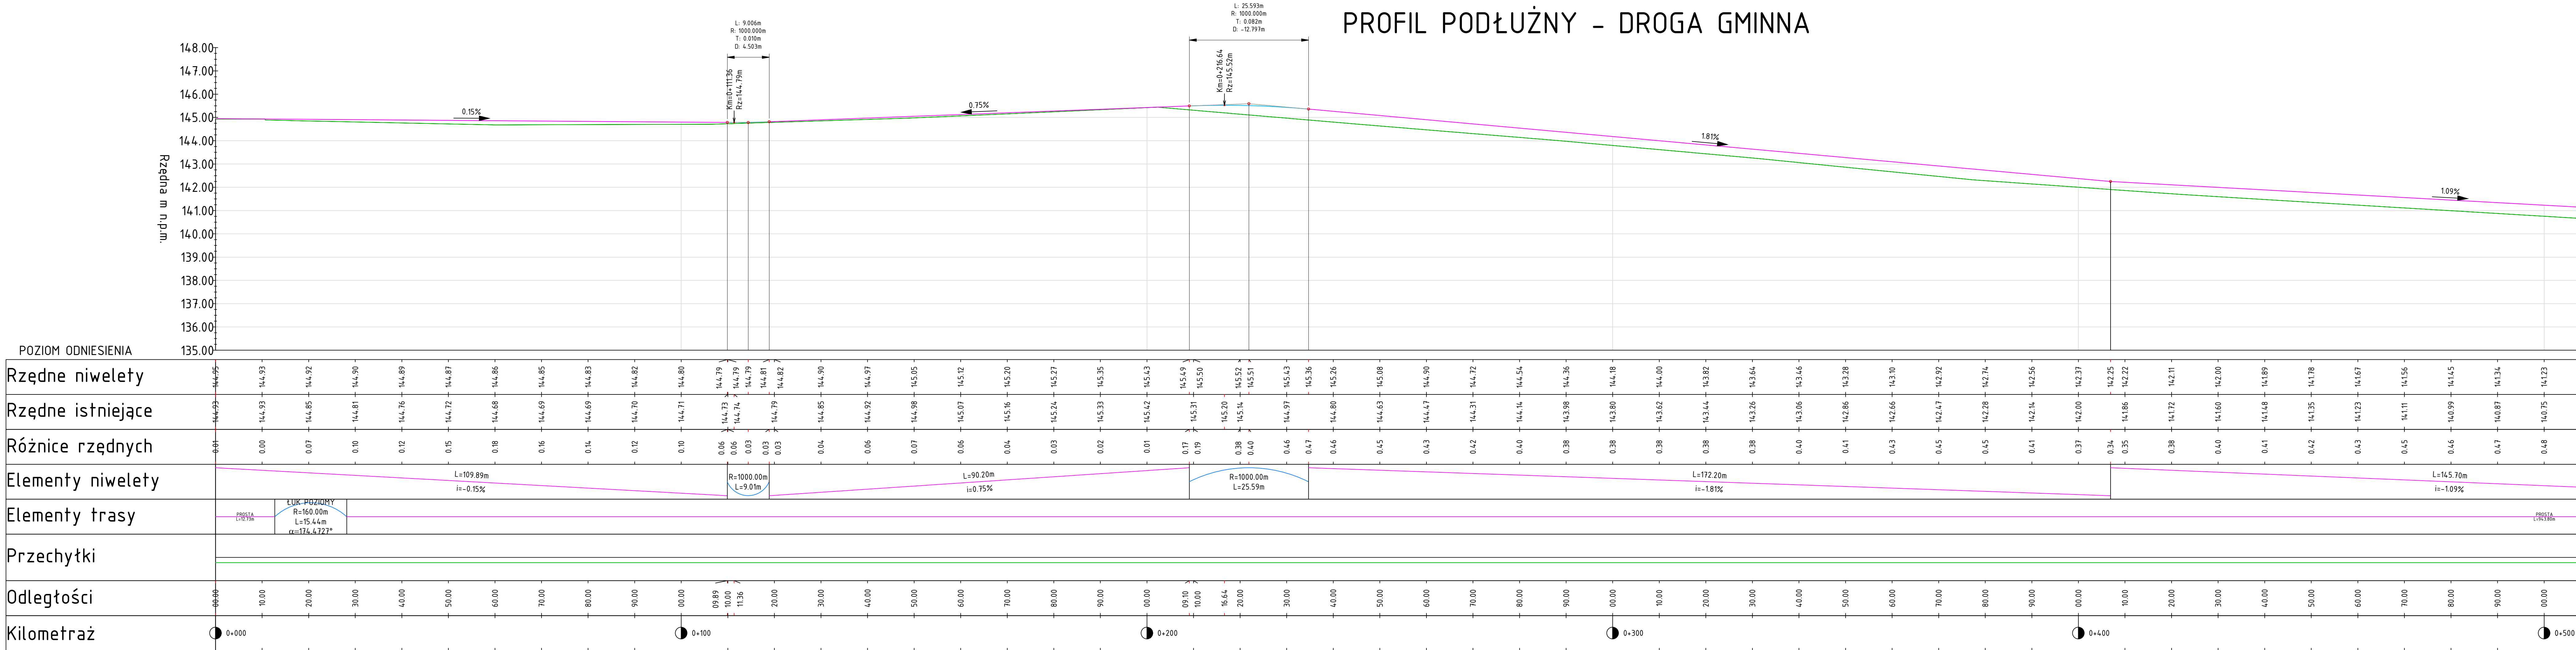

BURO PROJEKTOWE STERBUD S.C.

07-401 OSTROŁĘKA
UL. I. ARMI W.P. 21
tel. 29-769-10-75
tel/fax 29-760-43-38
e-mail: biuro.projektowe@sterbud.com.pl

ZESPÓŁ PROJEKTOWY:
IMIE, NAZWISKO, NR UPRAWNIENIA: SZPECIALNOŚĆ: PODPIS:
"PROJEKTANT"
Janusz Szarwacki
MAZ/016/PODK/04
"PRZEWIDUJĄCY"
Dorota Szymańska
MAZ/223/02
"ASPIRANT PROJEKTANTA"
Paweł Suska
DROGOWA
DROGOWA

FAZA: PROJEKT BUDOWLANY

INWESTOR: BURMISTRZ STAWISK

Plac Wolności 13/15
18-520 Stawiski

NAMNA: BUDOWA DROGI GMINNEJ W PORYTEM

Jednostka ewidencyjna: 2006/05_5 Stawiski
obręb ewidencyjny: 022 Poryte
działki nr 283 i 191

LOKALIZACJA: TYTUŁ RYSUNKU: PROFIL PODŁUŻNY

SKALA: 1:100/500 DATA: czerwiec 2017
PEKATW: 129_DR-03

UWAGA:
Odczytanie rysunku, w całości lub w części, może nastąpić wyłącznie za zgodą Biura (STERBUD).