


IMIE, NAZWISKO, NR UPRAWNIEN	SPECJALNOŚĆ	PODPIS
PROJEKTANT: Janusz Szarwacki 1427/116/PDOK/04	DROGOWA	
SPRAWDZAJĄCY: Dorota Szymańska Wz/223/02	DROGOWA	
ASISTENT PROJEKTANTA: Paweł Suska	DROGOWA	

INWESTOR: BURMISTRZ STAWISK
Plac Wolności 13/15
18-520 Stawiski

NAZWA: BUDOWA DROGI GMINNEJ
W PORYTEM
jednostka ewidencyjna: 200605_5 Stawiski
obręb ewidencyjny: 0022 Poryte
działki nr 283 i 191

LOKALIZACJA: TITUL RYSUNKU: PROJEKT ZAGOSPODAROWANIA
TERENU



SKALA: 1:500 DATA: czerwiec 2017
FLUK NR: RYSUNEK NR: 129_Z-01(122)
UWAGA: Odszerzanie rysunków, w całości lub w części, może nastąpić wyłącznie za zgodą firmy STERBUD.

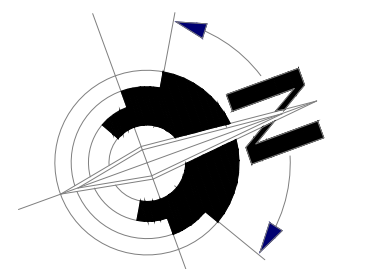

LEGENDA:

- obszar objęty wnioskiem
- oś proj. jezdni
- proj. nawierzchnia jezdni z betonu asfaltowego
- proj. pobocze żwirowe
- proj. opornik betonowy wtopiony
- proj. obrzeże betonowe
- proj. nawierzchnia zjazdu z kostki betonowej
- proj. nawierzchnia zjazdu z kruszywa
- proj. rury ostonowe
- drzewa do wycinki

Treść niniejszej mapy jest identyczna z treścią mapy do celów projektowych przyjętej do zasobów geodezyjnych w dniu 24.05.2017r. pod nr P.2006.2017.306.

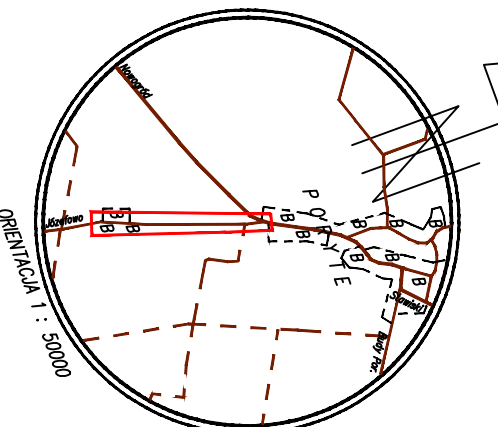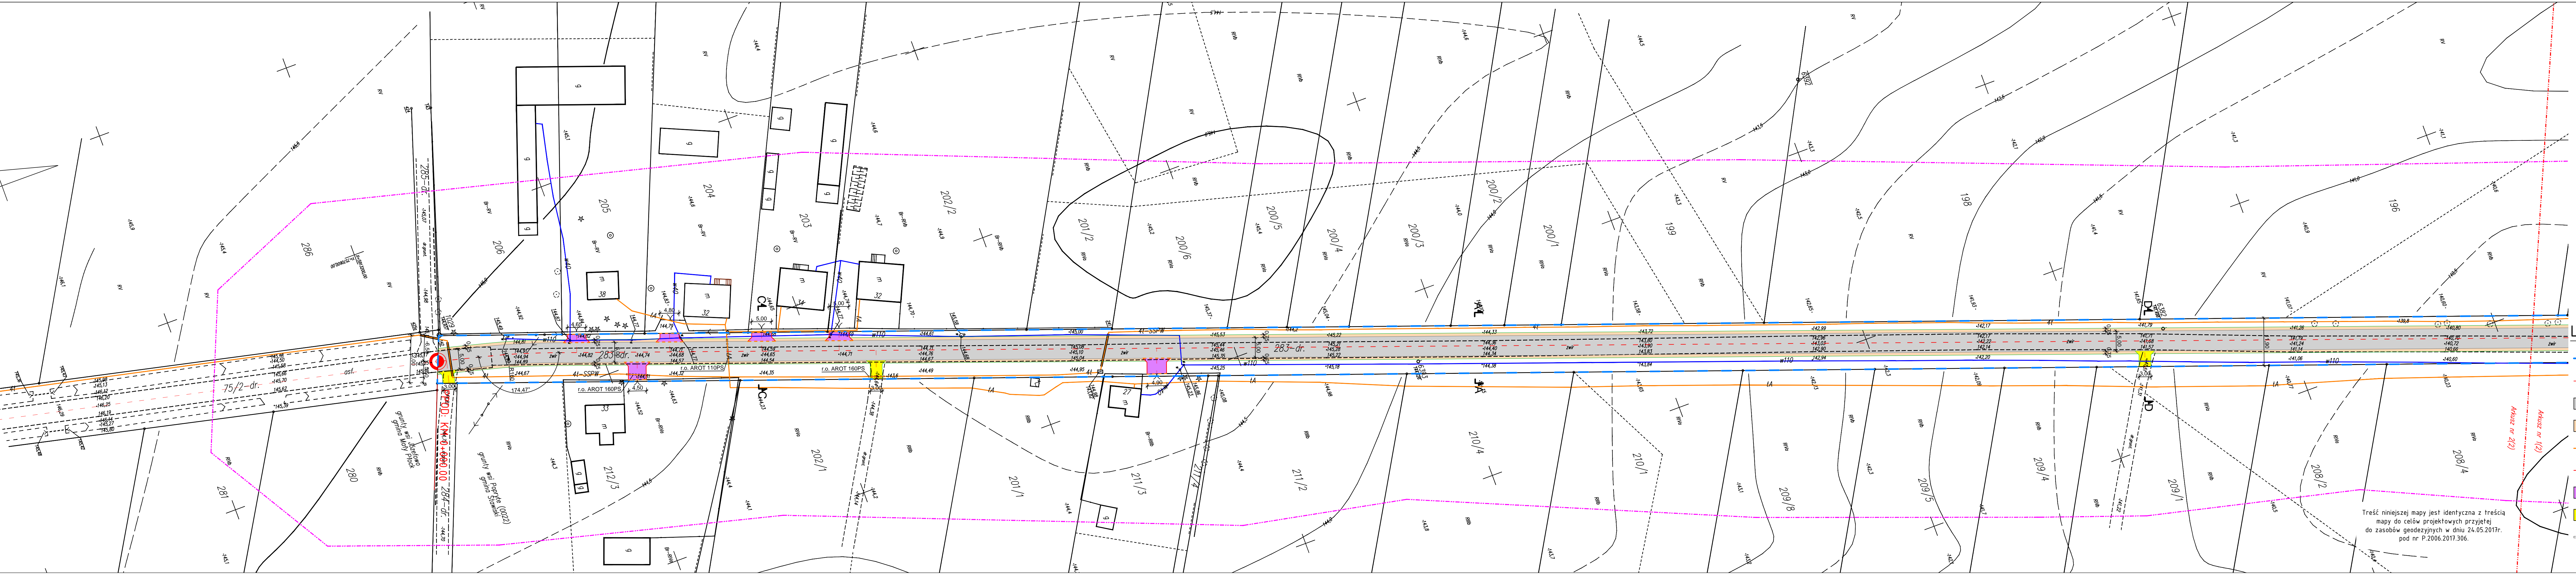

MAPA SYTUACYJNO - WSKAZUJĄCA
do celów projektowych
SKALA 1 : 500
PORYTE
234.4323
234.4320
234.4307
Województwo pomorskie
powiat kołobrzeski
gmina Stawiski (0022)
podległość kołobrzeski (200605-5)
Stawiski (0022)
Poryte
Województwo pomorskie
powiat kołobrzeski
gmina Stawiski (0022)
podległość kołobrzeski (200605-5)
Stawiski (0022)
Poryte