


PROFIL PODŁUŻNY - ODCINEK A-B

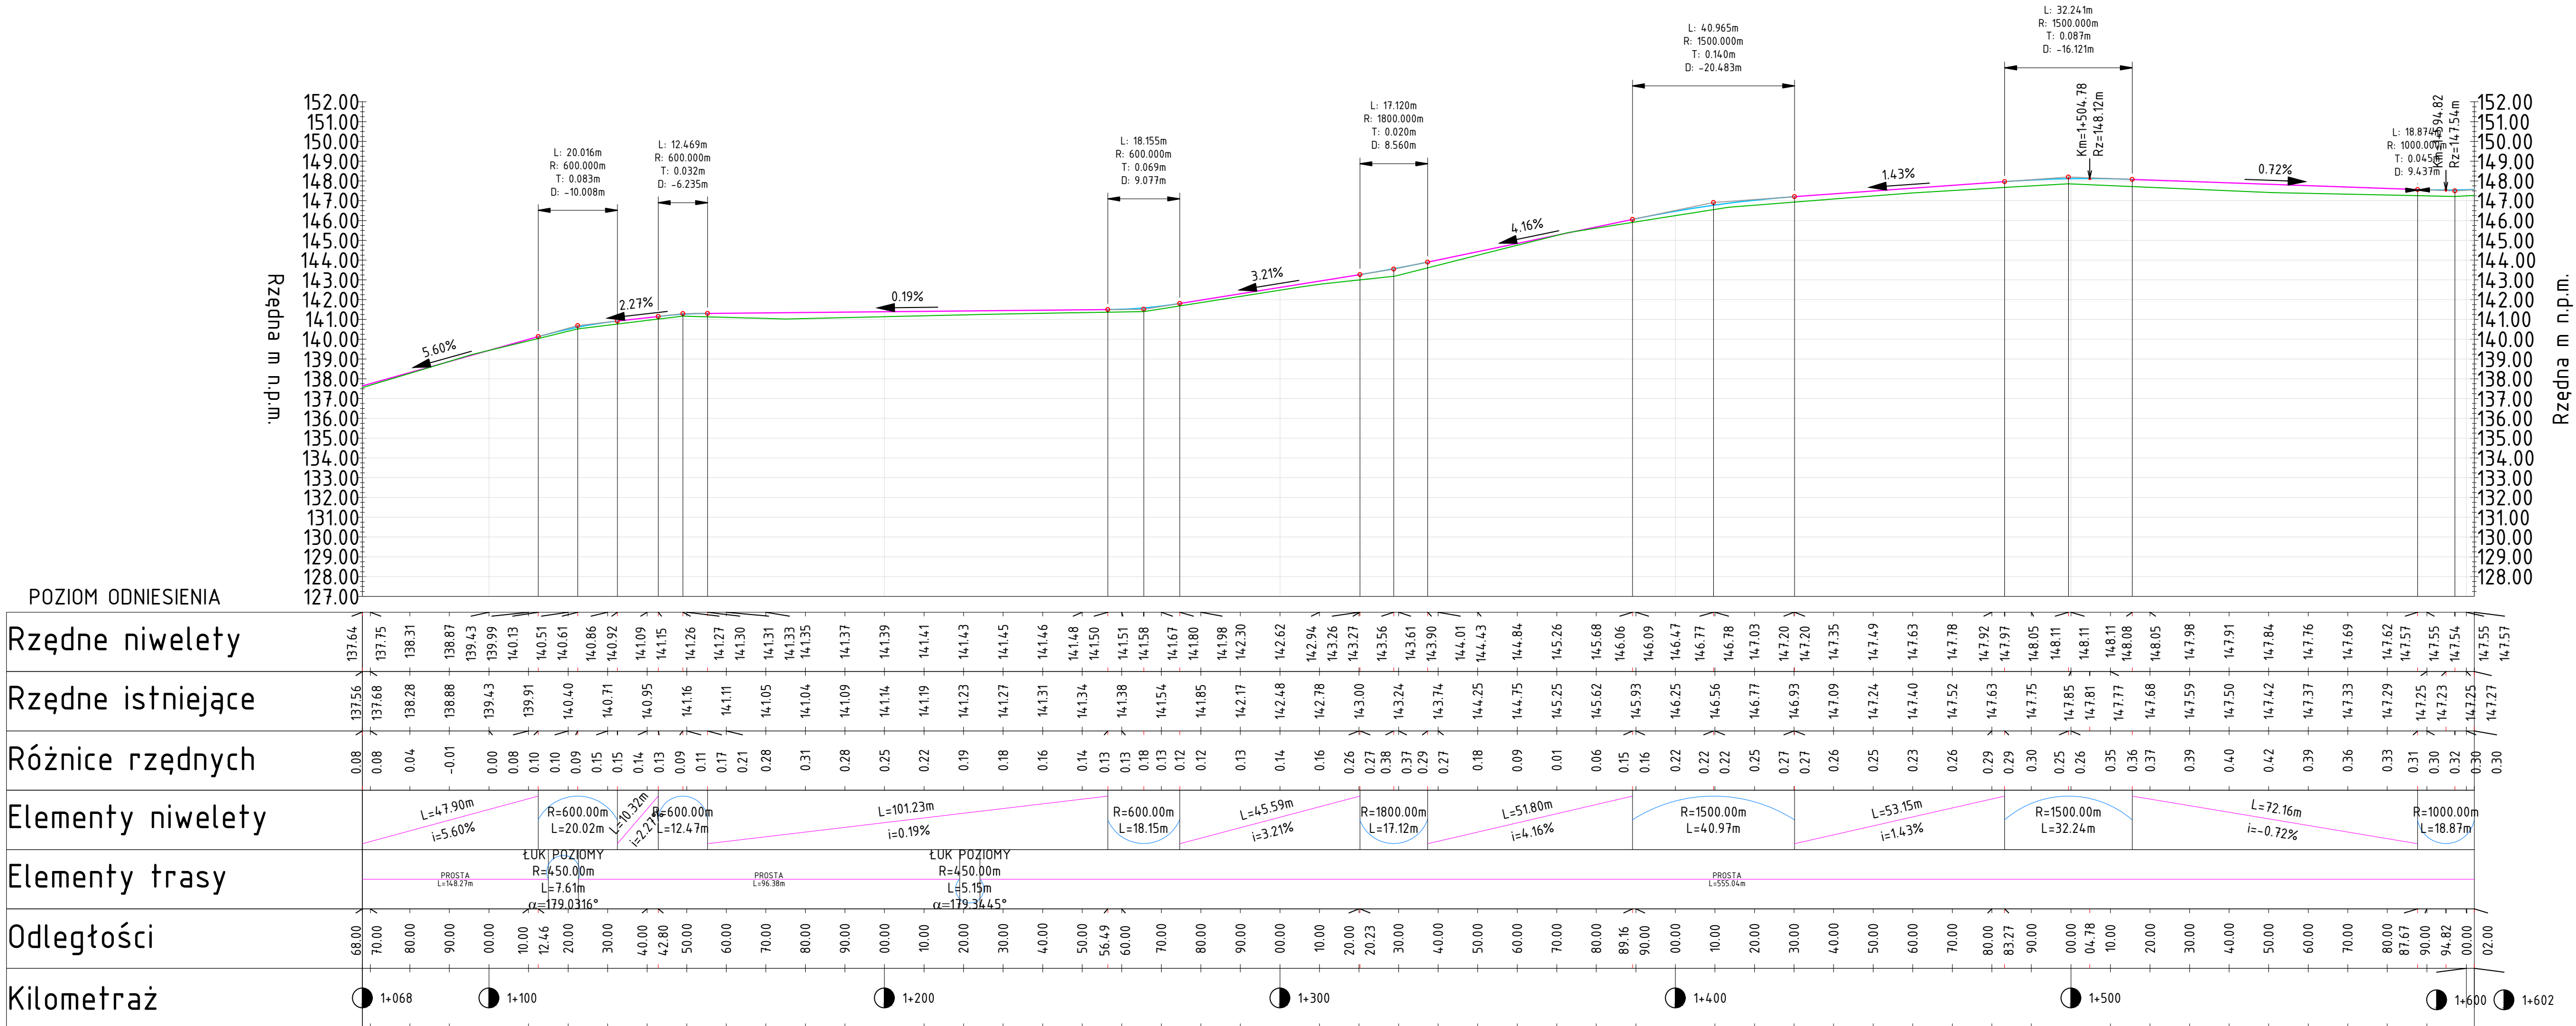

STERBUD S.C.
07-401 OSTROŁĘKA
UL. I. ARMII W.P. 21
tel. 29-769-10-75
tel/fax 29-760-43-38
e-mail: biuro.projektowe@sterbud.com.pl

ZESPÓŁ PROJEKTOWY:

IMIE, NAZWISKO, NR UPRAWNIEN

SPECJALNOŚĆ

PODPIS

PROJEKTANT:

Janusz Szarwacki

DROGOWA

ASYSTENT PROJEKTANTA:

Paweł Suska

DROGOWA

FAZA

ZGŁOSZENIE

INWESTOR

BURMISTRZ STAWISK

NAZWA

PRZEBUDOWA DRÓGI POWIATOWEJ
RELACJI BUDY PORYCKIE - WILCZEWÓ -
IGNACEWO - ZABOROWO - KARWOWO -
DK 61 I DROGI GMINNEJ W IGNACEWIE

jednostka ewidencyjna: 200605_5 Stawiski,
obręb ewidencyjny: 0003 Budy Poryckie, działka nr 254/1,
obręb ewidencyjny: 0030 Wilczewo, działki nr 253, 303, 305, 441,
463, 464, 465,
obręb ewidencyjny: 0012 Ignacewo, działki nr 90, 91, 99,
obręb ewidencyjny: 0034 Zaborowo, działki nr 179, 308, 309,
obręb ewidencyjny: 0015 Karwowo, działki nr 207/1, 273.

LOKALIZACJA:

TYTUŁ RYSUNKU:

LINIA TRASOWANIA
PROFIL PDŁUŻNY ODCINEK A-B

SKALA:
1:1000
1:200/1000

DATA:
czerwiec 2017

RYSUJEK NR:
DR-02(3z4)

UWAGA:
Odczytywanie rysunków, w całości lub w części, może nastąpić
wyłączenie za zgodą firmy: STERBUD.