


PROFIL PODŁUŻNY - ODCINEK C-D

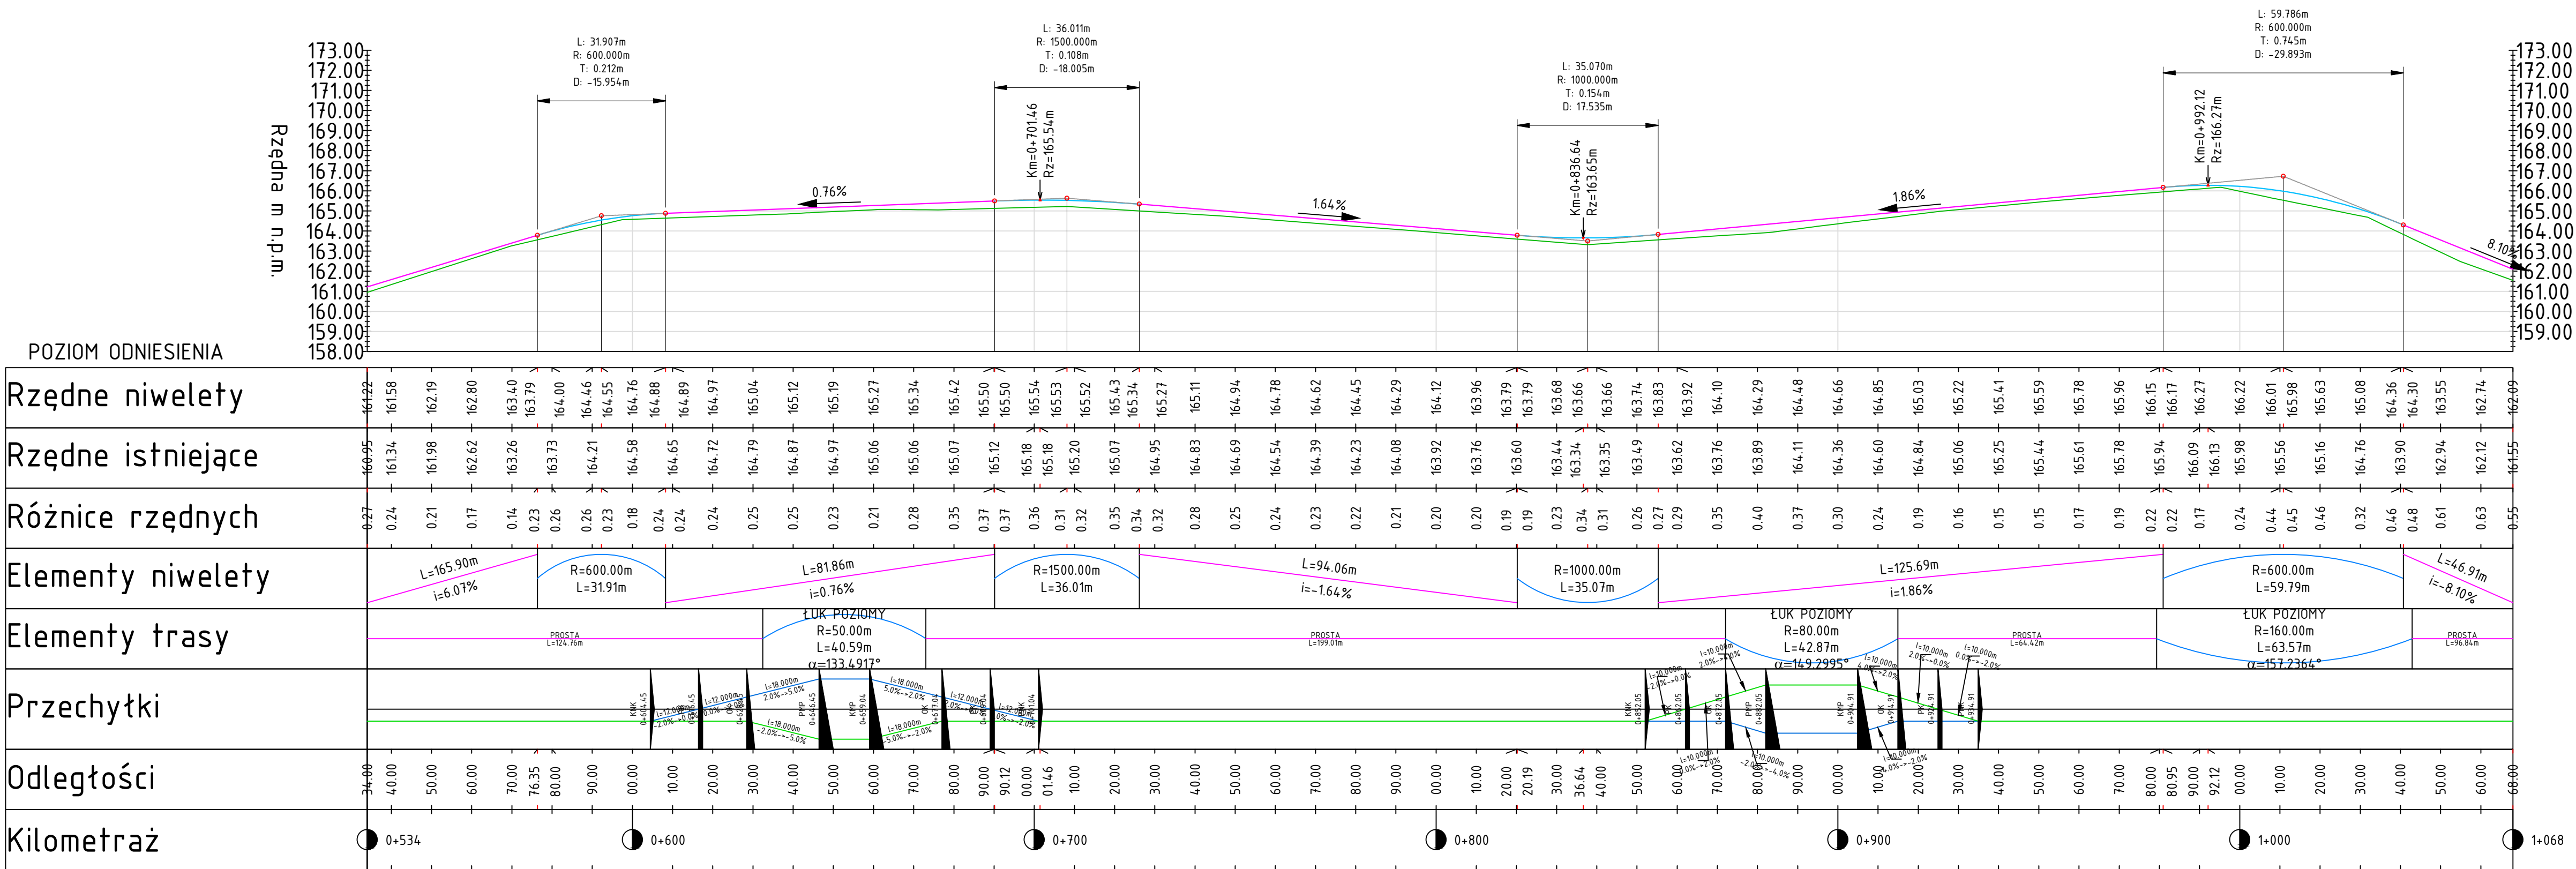

STERBUD

BIURO PROJEKTOWE

STERBUD S.C.

07-401 OSTROŁĘKA
UL. I. ARMII W.P. 21
tel. 29-769-10-75
tel./fax 29-760-43-38
e-mail: biuro.projektowe@sterbud.com.pl

PROJEKTANT:
Janusz Szarwacki

ASYSTENT PROJEKTANTA:
Pawel Suska

SPECJALNOŚĆ:
DROGOWA

PODPIS:

INWESTOR:
BURMISTRZ STAWISK

PLAC WOŁNOŚCI 13/15
18-520 STAWISKI

NAZWA:
PRZEBUDOWA DRUGI POWIATOWEJ
RELACJI BUDY PORYCKIE - WILCZEWÓ -
IGNACEWO - ZABOROWO - KARWOWO -
DK 61 I DROGI GMINNEJ W IGNACEWIE

jednostka ewidencyjna: 200605_5 Stawiski,
obręb ewidencyjny: 0003 Budy Poryckie, działka nr 254/1,
obręb ewidencyjny: 0030 Wilczewo, działki nr 253, 303, 305, 441,
463, 464, 465,
obręb ewidencyjny: 0012 Ignacewo, działki nr 99, 91, 99,
obręb ewidencyjny: 0034 Zaborowo, działki nr 179, 308, 309,
obręb ewidencyjny: 0015 Karwowo, działki nr 207/1, 273.

TYTUŁ RYSUNKU:
LINIA TRASOWANIA
PROFIL PDŁUŻNY ODCINEK C-D

SKALA:
1:200/1000
DATA:
czerwiec 2017
RYSUNEK NR:
DR-03(2z8)

UWAGA:
Odczytywanie rysunków, w całości lub w części, może nastąpić
wyłącznie za zgodą firmy: STERBUD.