


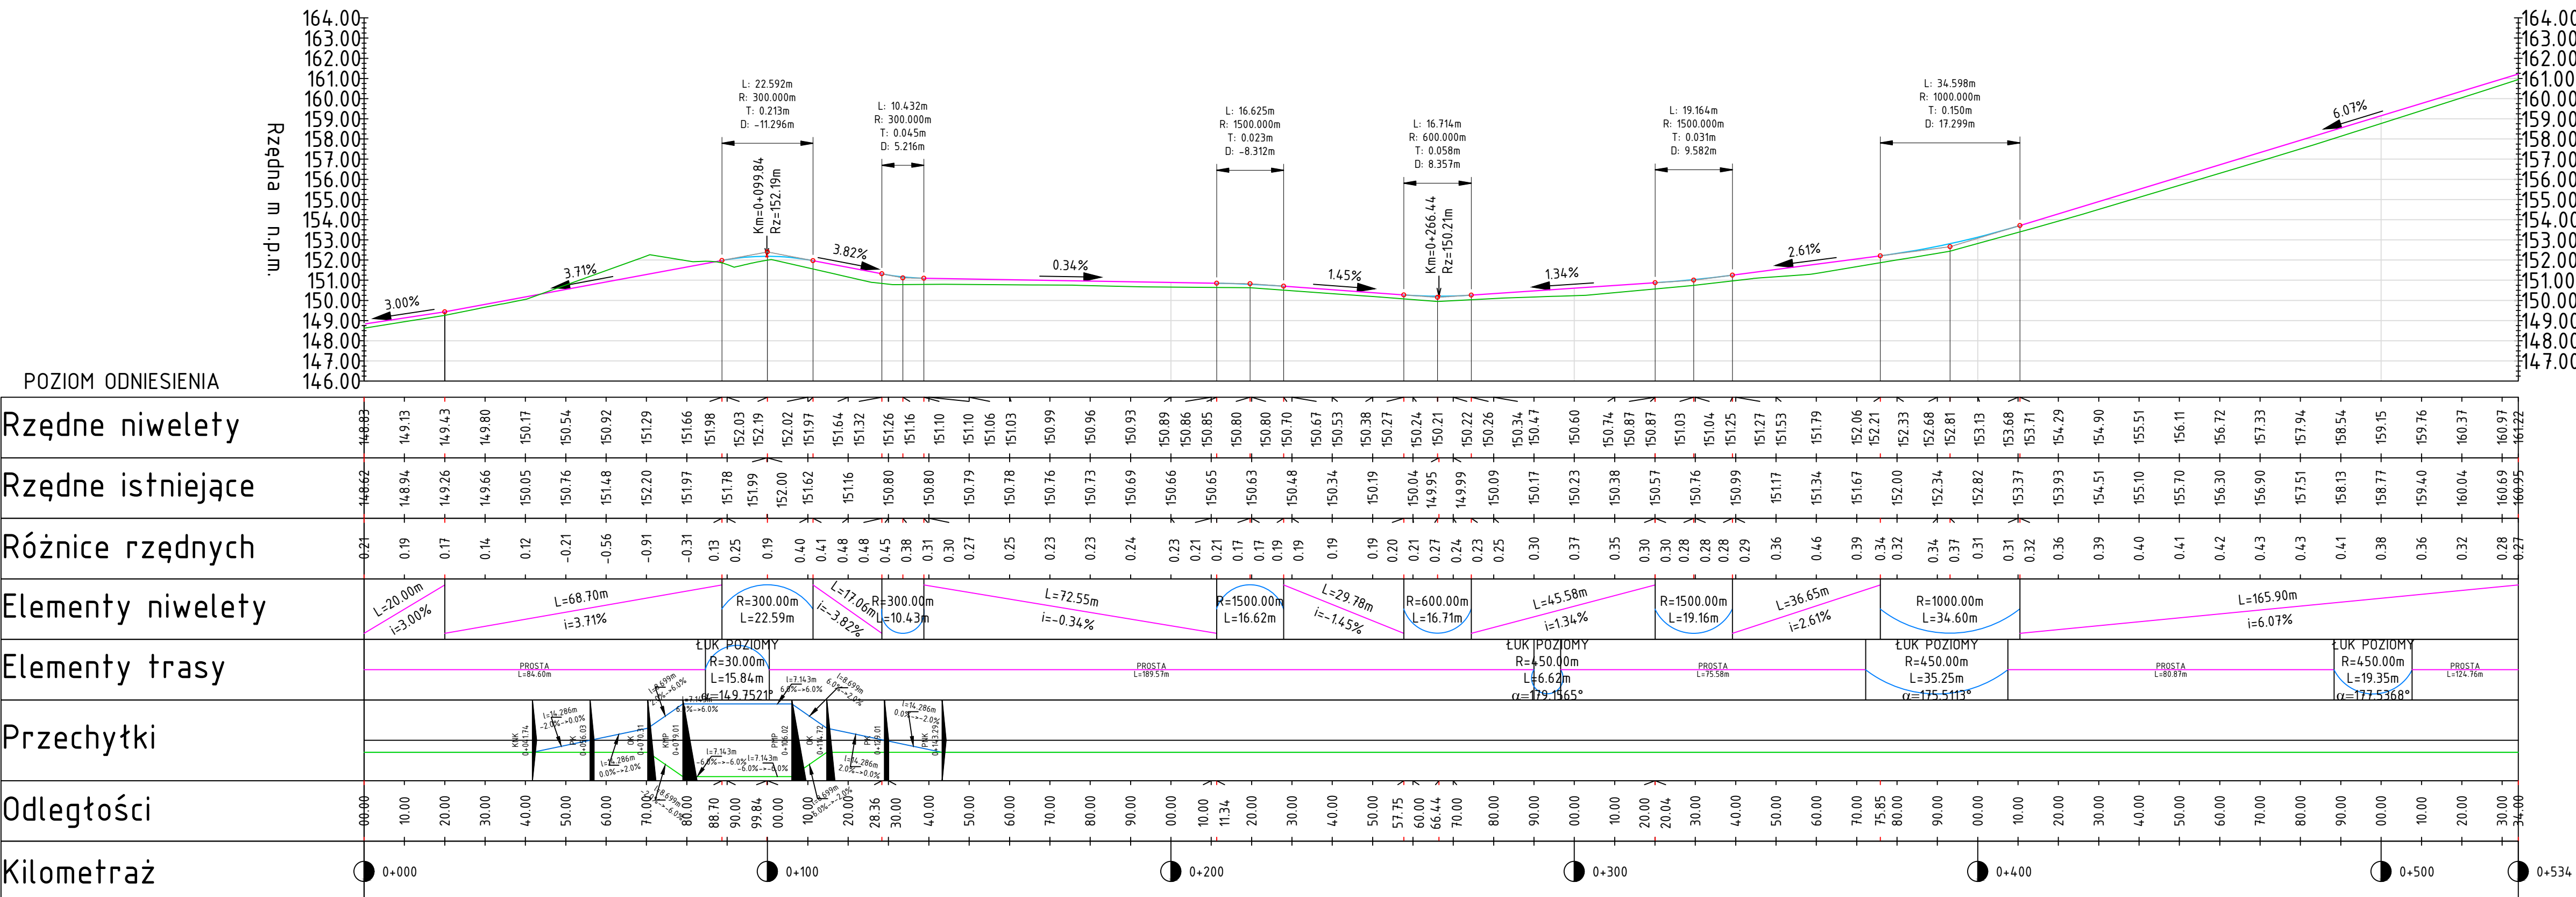

PROFIL PODŁUŻNY - ODCINEK C-D



BIURO PROJEKTOWE: **STERBUD S.C.**
07-401 OSTROŁĘKA
UL. I. ARMII W.P. 21
tel. 29-769-10-75
tel/fax 29-760-43-38
e-mail: biuro.projektowe@sterbud.com.pl

ZESPÓŁ PROJEKTOWY:
IMIE, NAZWISKO, NR UPRAWNIEN SPECJALNOŚĆ PODPIS:
PROJEKTANT: Janusz Szarwacki DROGOWA
MAZ/1142/PODK/01
ASYSTENT PROJEKTANTA: Paweł Suska DROGOWA

FAZA: ZGŁOSZENIE

INWESTOR: **BURMISTRZ STAWISK**
Plac Wolności 13/15
18-520 Stawiski

NAZWA: PRZEBUDOWA DROGI POWIATOWEJ
RELACJI BUDY PORYCKIE - WILCZEWO -
IGNACEWO - ZABOROWO - KARWOWO -
DK 61 I DROGI GMINNEJ W IGNACEWIE

jednostka ewidencyjna: 200605_5 Stawiski,
obręb ewidencyjny: 0003 Budy Poryckie, działka nr 254/1,
obręb ewidencyjny: 0030 Wilczewo, działki nr 253, 303, 305, 441,
463, 464, 465,
obręb ewidencyjny: 0012 Ignacewo, działki nr 99, 91, 99,
obręb ewidencyjny: 0034 Zaborowo, działki nr 179, 308, 309,
obręb ewidencyjny: 0015 Karwowo, działki nr 207/1, 273.

LOKALIZACJA:
TYTUŁ RYSUNKU: LINIA TRASOWANIA
PROFIL PDŁUŻNY ODCINEK C-D

SKALA: 1:1000 DATA: czerwiec 2017
1:200/1000
RYSUNEK NR: DR-03(1z8)

UWAGA:
Odbiorca rysunków, w całości lub w części, może nastąpić
wyłączenie za zgodą firmy: STERBUD.